


- LEGENDA :**
- 4 drogi krajowe
 - 774 drogi wojewódzkie
 - 28305 drogi powiatowe
 - 6016976 drogi gminne
 - granice powiatów
 - granice gmin
 - linie kolejowe
 - linie wysokiego napięcia
 - ciekły wodne, rzeki
 - granica ULA
 - ||||| nowy pas naprowadzania samolotów MPL Kraków-Balice
 - obszar Parku Krajobrazowego
 - obszar Parku Krajobrazowego - otulina
 - obszar Natura 2000
 - użytki ekologiczne
 - obszar rezerwatu przyrody
 - pomniki przyrody
 - korytarze ekologiczne
 - GZWP
 - zbiorniki wodne
 - obszar Kraków
 - obszar gminy
 - obszar miejscowości
 - projektowane zadanie inwestycyjne
 - odrębne zadania inwestycyjne
 - przewidywana granica inwestycji

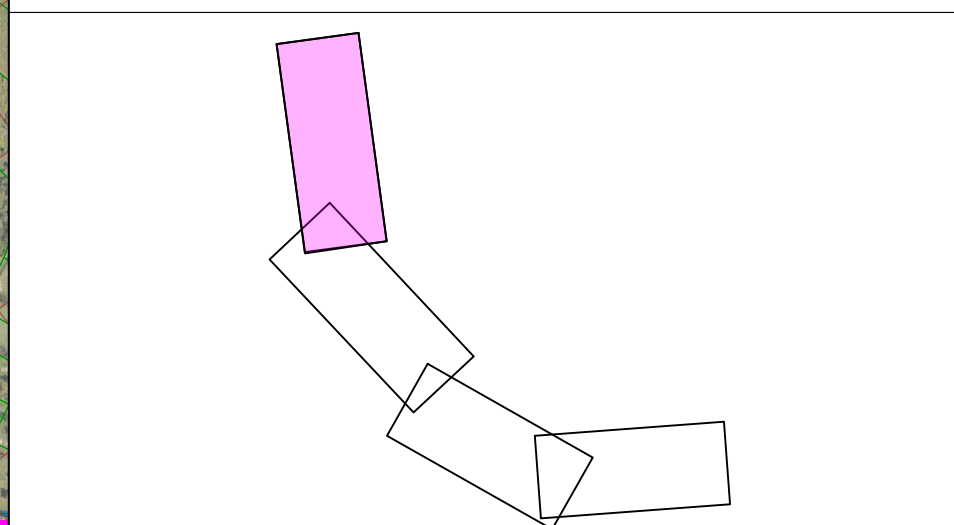

<p>Jednostka projektowa: WIA S.A. www.wia.pl biuro@wia.pl</p> <p>Biuro: Siedziba Spółki al. Rozdziałki 91 40-203 Kraków tel. +48 606 548 630</p> <p>Biuro Ciepłownicze Dział: ul. Kasprzowska 46 43-502 Częstochowa tel. fax +48 33 822 46 67</p> <p>Umowa z dnia: 04.10.2022 nr: 1342Z/1-12022</p>	<p>Przebieg: Szlak Państwa Autostad Reprezentowany przez: Oddział Generalnej Dyrekcji Dróg Krajowych i Autostrad w Krakowie ul. Mogiła 25 31-542 Kraków</p> <p>Zamierzenie budowlane: "Rozbudowa autostrady A4 od węzła Balice do ul. Kapłowej w Krakowie o trzeci pas ruchu" "Rozbudowa drogi S52c od węzła Balice I do węzła Modnicza (z wyłączeniem węzła) o trzeci pas ruchu"</p> <p>Przedmiot opracowania: BUDOWA UKŁADU DROGOWEGO</p>
<p>Rodz. oprac.: STEŚ</p> <p>Brand: CZEŚĆ OGÓLNA</p> <p>Nr. Tomu: B</p> <p>Date: 12.2023</p>	<p>Nr rys.: 1.1</p> <p style="text-align: center;">PLAN SYTUACYJNY W 1</p> <p>Skala: 1:5000 Rysunek: 01 Nr egz.: 1</p>
<p>Projektant: mgr inż. Rafał DRASZCZYK</p> <p>Projektant: mgr inż. Arkadiusz PALKA</p> <p>Opracował: mgr inż. Łukasz ŁAPIŃSKI</p> <p>Opracował: mgr inż. Mariusz ROLKA</p> <p>Sprawdził: inż. Piotr WĘGLARZ</p>	<p>Nr uprawnień, specjalność</p> <p>SLK/1477/POD/06, drogowa</p> <p>SLK/1056/POD/05, drogowa</p> <p>SLK/8870/PWB/19, drogowa</p> <p>SLK/8867/PB/19, drogowa</p> <p>SLK/2268/POD/08, drogowa</p>