


### LEGENDA :

- drogi krajowe
- drogi wojewódzkie
- drogi powiatowe
- drogi gminne
- granice powiatów
- granice gmin
- linie kolejowe
- linie wysokiego napięcia
- ciekі wodne, rzeki
- granica ULA
- nowy pas naprowadzania samolotów MPL Kraków-Balice
- obszar Parku Krajobrazowego
- obszar Parku Krajobrazowego - otulina
- obszar Natura 2000
- użycy ekologiczne
- obszar rezerwatu przyrody
- pomniki przyrody
- korytarze ekologiczne
- GZWP
- zbiorniki wodne
- opis powiatu
- opis gminy
- opis miejscowości
- projektowane zadanie inwestycyjne
- odrębne zadania inwestycyjne
- przewidywana granica inwestycji

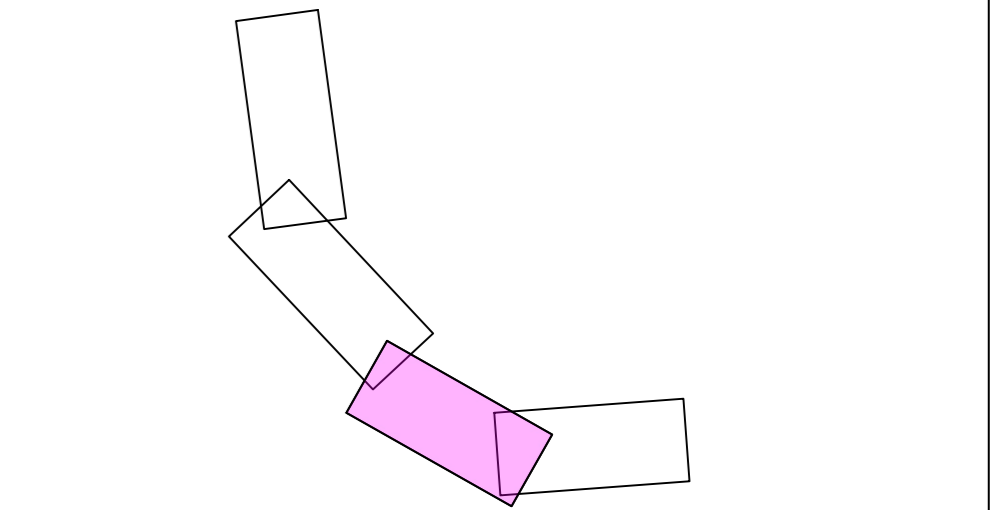

Jednostka projektowa: <b>WIA S.A.</b> ul. Roztoczańska 91 43-203 Katowice tel. +48 608 548 630	Siedziba Spółki: ul. Kąpcowa 46 43-202 Częstochowa tel. +48 31 822 46 87	Biuro Czeschowice Dziedzice: ul. Kąpcowa 46 43-202 Częstochowa tel. +48 31 822 46 87	Licencja z dnia: 04.10.2022 Nr: 134222H-1/2022
Inwestor: Szansa Państwa Generalny Dyrektor Dróg Krajowych i Autostrad Zamierzenie budowlane Oddział Generalnej Dyrekcji Dróg Krajowych i Autostrad w Krakowie ul. Mogilska 25 31-042 Kraków		"Rozbudowa autostrady A4 od węzła Balice do ul. Kąpcielowej w Krakowie o trzeci pas ruchu" "Rozbudowa drogi S52c od węzła Balice I do węzła Modlniczka (z wyłączeniem węzła) o trzeci pas ruchu"	
Nazwa rysunku: <b>BUDOWA UKŁADU DROGOWEGO</b>		Nr rys.: <b>1.3</b>	
Rodz. oprac.: STĘS Branża: CZĘŚĆ OGÓLNA Nr Tomu: B Data: 12.2023		Skala: 1:5000 Rewizja: 01 Nr egz.:	
Funkcja:	Tytuł, imię i nazwisko	Nr uprawnień, specjalność	Podpis
Projektant:	mgr inż. Rafał DRASZCZYK	SLK/1477/POOD/06, drogowa	
Projektant:	mgr inż. Arkadiusz PALKA	SLK/1056/POOD/05, drogowa	
Opracował:	mgr inż. Łukasz ŁAPIŃSKI	SLK/8870/PWBD/19, drogowa	
Opracował:	mgr inż. Mariusz ROLKA	SLK/8867/PBD/19, drogowa	
Sprawił:	inż. Piotr WĘGLARZ	SLK/2268/POOD/08, drogowa	