


- LEGENDA :**
-  drogi krajowe
 -  drogi wojewódzkie
 -  drogi powiatowe
 -  drogi gminne
 -  granice powiatów
 -  granice gmin
 -  linie kolejowe
 -  linie wysokiego napięcia
 -  cieki wodne, rzeki
 -  granica ULA
 -  nowy pas naprowadzania samolotów MPL Kraków-Balice
 -  obszar Parku Krajobrazowego
 -  obszar Parku Krajobrazowego - otulina
 -  obszar Natura 2000
 -  użytki ekologiczne
 -  obszar rezerwatu przyrody
 -  pomniki przyrody
 -  korytarze ekologiczne
 -  GZWP
 -  zbiorniki wodne
 -  opis powiatu
 -  opis gminy
 -  opis miejscowości
 -  projektowane zadanie inwestycyjne
 -  odrębne zadania inwestycyjne
 -  przewidywana granica inwestycji

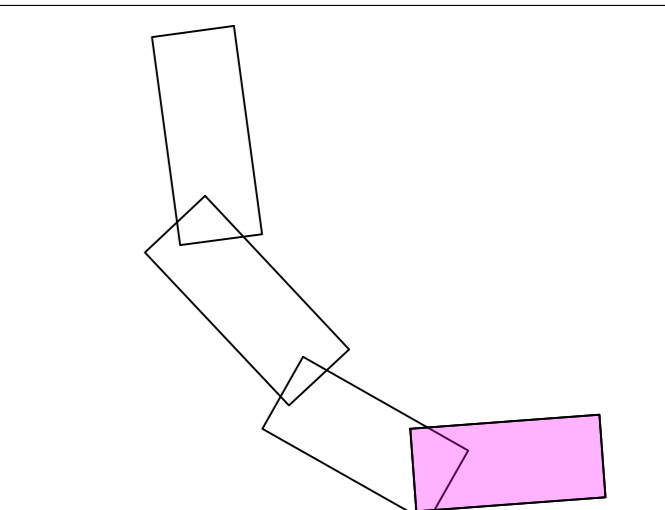

<p>Jednostka projektowa:</p> <p>WIA S.A. www.wia.pl biało@wia.pl</p>		<p>Siedziba Spółki: ul. Rozłupniańska 91 43-203 Katowice tel. +48 608 548 630</p>		<p>Biurowiec Cieplice: ul. Kąkolowa 46 43-502 Cieplice Chybińskie tel. +48 31 822 46 67</p>		<p>Umowa z dnia: 04.10.2022 Nr: 134/Z22/1-2022</p>	
<p>Investor: Biuro Państwowy Dyrektor Dróg Krajowych i Autostrad Zamierzenie budowlane</p>				<p>"Rozbudowa autostrady A4 od węzła Balice do ul. Kąpielowej w Krakowie o trzeci pas ruchu" "Rozbudowa drogi S52c od węzła Balice I do węzła Modlniczka (z wyłączeniem węzła) o trzeci pas ruchu"</p>			
<p>Procedura opracowania:</p>				<p>BUDOWA UKŁADU DROGOWEGO</p>			
<p>Rodz. oprac.: STES</p>		<p>Nazwa rysunku:</p>		<p>PLAN SYTUACYJNY</p>		<p>Nr rys.: 1.4</p>	
<p>Brand: CZĘŚĆ OGÓLNA</p>		<p>Nr Tomu: B</p>		<p>W 1</p>		<p></p>	
<p>Data: 12.2023</p>		<p>Skala: 1:5000</p>		<p>Revizja: 01</p>		<p>Nr egz.: 1</p>	
<p>Projektant: mgr inż. Rafał DRASZCZYK</p>		<p>Tytuł, imię i nazwisko</p>		<p>Nr uprawnień, specjalność</p>		<p>Podpis</p>	
<p>Projektant: mgr inż. Arkadiusz PALKA</p>		<p>SLK/1477/POOD/06, drogowa</p>		<p></p>		<p></p>	
<p>Opracował: mgr inż. Łukasz ŁAPIŃSKI</p>		<p>SLK/1056/POOD/05, drogowa</p>		<p></p>		<p></p>	
<p>Opracował: mgr inż. Mariusz ROLKA</p>		<p>SLK/8870/PWB/19, drogowa</p>		<p></p>		<p></p>	
<p>Sprawił: inż. Piotr WĘGLARZ</p>		<p>SLK/8867/PBD/19, drogowa</p>		<p></p>		<p></p>	
		<p>SLK/2268/POOD/08, drogowa</p>					