


- LEGENDA :**
- drogi krajowe
 - drogi wojewódzkie
 - drogi powiatowe
 - drogi gminne
 - granice powiatów
 - granice gmin
 - linie kolejowe
 - linie wysokiego napięcia
 - ciekły wodne, rzeki
 - granica ULA
 - nowy pas naprowadzania samolotów MPL Kraków-Balice
 - obszar Parku Krajobrazowego
 - obszar Parku Krajobrazowego - otulina
 - obszar Natura 2000
 - użytki ekologiczne
 - obszar rezerwatu przyrody
 - pomniki przyrody
 - korytarze ekologiczne
 - GZWP
 - zbiorniki wodne
 - obszar inwestycyjny
 - obszar gminy
 - obszar miejscowości
 - projektowane zadanie inwestycyjne
 - odrębne zadania inwestycyjne
 - przewidywana granica inwestycji

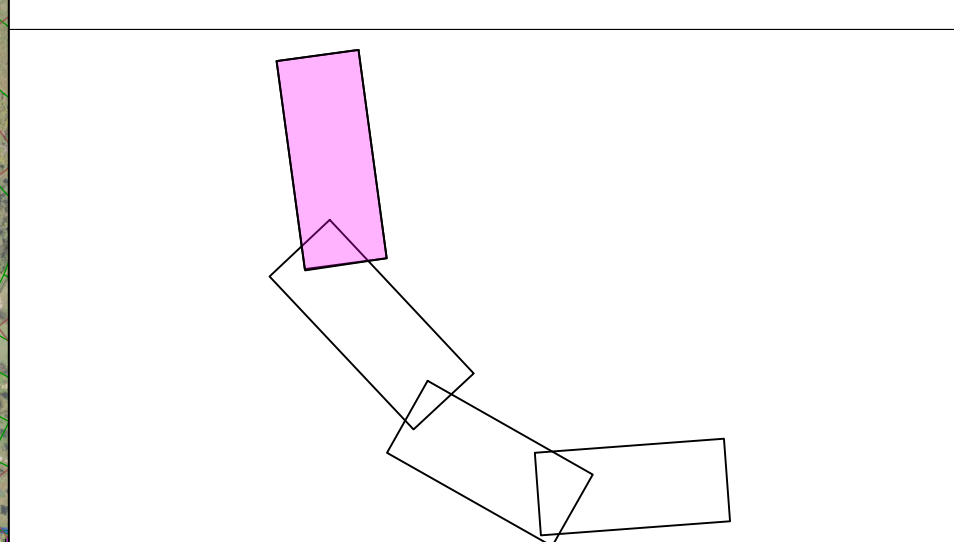

Jednostka projektowa: WIA S.A. ul. Rozdziałskiego 91, 40-203 Katowice www.wia.pl, biuro@wia.pl tel. +48 606 548 630		Biuro Ciepłotwa Dzielnic: ul. Kasprowicza 46, 43-502 Częstochowa-Deleń tel. fax +48 33 822 46 67		Umowa z nr: 04.10.2022 nr: 1342ZVI-12022	
Inwestor: Biuro Państwa Generalny Dyrektor Dróg Krajowych i Autostrad Reprezentowany przez: Oddział Generalnej Dyrekcji Dróg Krajowych i Autostrad w Krakowie ul. Mogiła 25, 31-542 Kraków		Zamierzenie budowlane: "Rozbudowa autostrady A4 od węzła Balice do ul. Kapłowej w Krakowie o trzeci pas ruchu" "Rozbudowa drogi S52c od węzła Balice I do węzła Modnicza (z wyłączeniem węzła) o trzeci pas ruchu"		Przedmiot opracowania: BUDOWA UKŁADU DROGOWEGO	
Rodz. oprac.: STEŚ Branda: CZEŚĆ OGÓLNA Nr. Tomu: B Data: 12.2023		Nazwa rysunku: PLAN SYTUACYJNY W 2 Nr uprawnień, specjalność: 01 Nr rys.: 2.1		Skala: 1:5000 Data: 12.2023	
Projektant: mgr inż. Rafał DRASZCZYK Projektant: mgr inż. Arkadiusz PALKA Opracował: mgr inż. Łukasz ŁAPIŃSKI Opracował: mgr inż. Mariusz ROLKA Sprawdził: inż. Piotr WĘGLARZ		Nr uprawnień, specjalność: SLK/1477/POOD/06, drogowa SLK/1056/POOD/05, drogowa SLK/8870/PWBD/19, drogowa SLK/8867/PBD/19, drogowa SLK/2268/POOD/08, drogowa		Podpis: 	