


- LEGENDA :**
- drogi krajowe
 - drogi wojewódzkie
 - drogi powiatowe
 - drogi gminne
 - granice powiatów
 - granice gmin
 - linie kolejowe
 - linie wysokiego napięcia
 - ciekі wodne, rzeki
 - granica ULA
 - nowy pas naprowadzania samolotów MPL Kraków-Balice
 - obszar Parku Krajobrazowego
 - obszar Parku Krajobrazowego - otulina
 - obszar Natura 2000
 - użyci ekologiczne
 - obszar rezerwatu przyrody
 - pomniki przyrody
 - korytarze ekologiczne
 - GZWP
 - zbiorniki wodne
 - opis powiatu
 - opis gminy
 - opis miejscowości
 - projektowane zadanie inwestycyjne
 - odrębne zadania inwestycyjne
 - przewidywana granica inwestycji

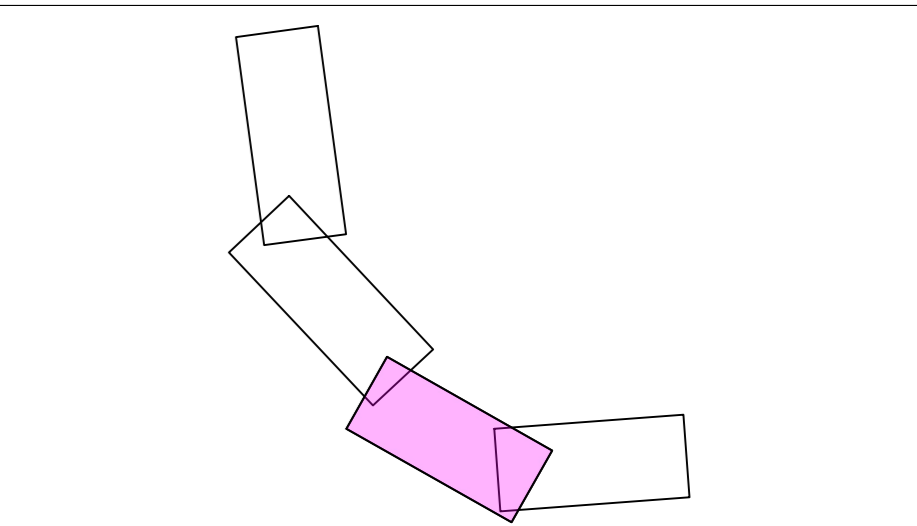

<p>Jednostka projektowa: WIA S.A. www.wia.pl biuro@wia.pl</p>		<p>Siedziba Spółki: ul. Rozcińskiego 91, 43-203 Katowice, tel. +48 608 548 630</p>		<p>Biurowiec: ul. Kąkolowa 46, 43-202 Częstochowa, tel. +48 608 548 630</p>		<p>Umowa z dnia: 04.10.2022 Nr: 13422/1-1/2022</p>	
<p>Investor: Szansa Państwa Generalny Dyrektor Dróg Krajowych i Autostrad Zamierzenie budowlane</p>				<p>"Rozbudowa autostrady A4 od węzła Balice do ul. Kąpielowej w Krakowie o trzeci pas ruchu" "Rozbudowa drogi S52c od węzła Balice I do węzła Modlniczka (z wyłączeniem węzła) o trzeci pas ruchu"</p>			
<p>Pracownia opracowania: GDDKiA</p>				<p>BUDOWA UKŁADU DROGOWEGO</p>			
<p>Rodz. oprac.: STS</p>		<p>Nazwa rysunku:</p>		<p>Nr rys.: 2.3</p>			
<p>Branda: CZĘŚĆ OGÓLNA</p>		<p>PLAN SYTUACYJNY W 2</p>					
<p>Nr Tomu: B</p>		<p>Skala: 1:5000</p>		<p>Rewizja: 01</p>			
<p>Data: 12.2023</p>		<p>Skala: 1:5000</p>		<p>Nr egz.:</p>			
<p>Funkcja:</p>		<p>Tytuł, imię i nazwisko</p>		<p>Nr uprawnień, specjalność</p>			
<p>Projektant:</p>		<p>mgr inż. Rafał DRASZCZYK</p>		<p>SLK/1477/POOD/06, drogowa</p>			
<p>Projektant:</p>		<p>mgr inż. Arkadiusz PALKA</p>		<p>SLK/1056/POOD/05, drogowa</p>			
<p>Opracował:</p>		<p>mgr inż. Łukasz ŁAPIŃSKI</p>		<p>SLK/8870/PWBD/19, drogowa</p>			
<p>Opracował:</p>		<p>mgr inż. Mariusz ROLKA</p>		<p>SLK/8867/PBD/19, drogowa</p>			
<p>Sprawił:</p>		<p>inż. Piotr WĘGLARZ</p>		<p>SLK/2268/POOD/08, drogowa</p>			