


- LEGENDA :**
- A4 drogi krajowe
 - 774 drogi wojewódzkie
 - 28320 drogi powiatowe
 - 601697K drogi gminne
 - · — granice powiatów
 - · — granice gmin
 - — linie kolejowe
 - — linie wysokiego napięcia
 - — ciekі wodne, rzeki
 - — granica ULA
 - · — · · · · · nowy pas naprowadzania samolotów MPL Kraków-Balice
 - obszar Parku Krajobrazowego
 - obszar Parku Krajobrazowego - otulina
 - obszar Natura 2000
 - użyci ekologiczne
 - obszar rezerwatu przyrody
 - pomniki przyrody
 - korytarze ekologiczne
 - GZWP
 - zbiorniki wodne
 - POWIAT KRAKÓWSKI opis powiatu
 - GMINA ZABZDOW opis gminy
 - Balice opis miejscowości
 - projektowane zadanie inwestycyjne
 - odrębne zadania inwestycyjne
 - - - - - przewidywana granica inwestycji

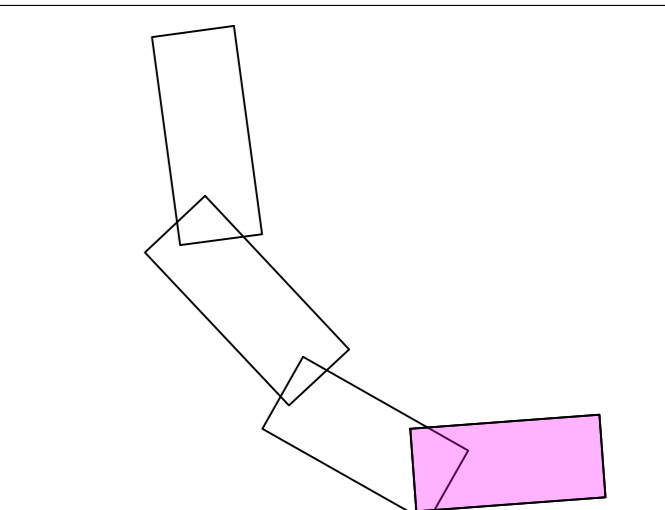

**WĘZEŁ
"KRAKÓW POŁUDNIE"**

Jednostka projektowa: IWA S.A. ul. Krasowicka 46 43-203 Katowice tel. +48 608 548 630	Siedziba Spółki: ul. Krasowicka 46 43-203 Katowice tel. +48 608 548 630	Biuro Czechnowice Dzielnicze: ul. Krasowicka 46 43-203 Czechnowice Dzielnicze tel. +48 31 822 46 67	Licencja z dnia: 04.10.2022 Nr: 13422/1-1/2022
Inwestor: Biuro Państwa Generalny Dyrektor Dróg Krajowych i Autostrad reprezentowany przez: Oddział Generalnej Dyrekcji Dróg Krajowych i Autostrad w Krakowie ul. Mogiłańska 25 31-542 Kraków			
ZAMIERZENIE BUDOWLANE			
"Rozbudowa autostrady A4 od węzła Balice do ul. Kąpielowej w Krakowie o trzeci pas ruchu" "Rozbudowa drogi S52c od węzła Balice I do węzła Modlniczka (z wyłączeniem węzła) o trzeci pas ruchu"			
Przedmiot opracowania: BUDOWA UKŁADU DROGOWEGO			
Rodz. oprac.: STES		Nazwa rysunku:	
Branża: CZĘŚĆ OGÓLNA		PLAN SYTUACYJNY	
Nr Tomu: B		W 2	
Data: 12.2023		Skala: 1:5000	
Rysunek: 01		Nr egz.:	
Funkcja:		Tytuł, imię i nazwisko	
Projektant: mgr inż. Rafał DRASZCZYK		Nr uprawnień, specjalność: SLK/1477/POOD/06, drogowa	
Projektant: mgr inż. Arkadiusz PALKA		Nr uprawnień, specjalność: SLK/1056/POOD/05, drogowa	
Opracował: mgr inż. Łukasz ŁAPIŃSKI		Nr uprawnień, specjalność: SLK/8870/PWB/19, drogowa	
Opracował: mgr inż. Mariusz ROLKA		Nr uprawnień, specjalność: SLK/8867/PBD/19, drogowa	
Sprawdził: inż. Piotr WĘGLARZ		Nr uprawnień, specjalność: SLK/2268/POOD/08, drogowa	