


- LEGENDA :**
- 4 drogi krajowe
  - 774 drogi wojewódzkie
  - 28303 drogi powiatowe
  - 6016976 drogi gminne
  - granice powiatów
  - granice gmin
  - linie kolejowe
  - linie wysokiego napięcia
  - ciekły wodne, rzeki
  - granica ULA
  - ||||| nowy pas naprowadzania samolotów MPL Kraków-Balice
  - obszar Parku Krajobrazowego
  - obszar Parku Krajobrazowego - otulina
  - obszar Natura 2000
  - użytki ekologiczne
  - obszar rezerwatu przyrody
  - pomniki przyrody
  - korytarze ekologiczne
  - GZWP
  - zbiorniki wodne
  - obszar Kraków
  - opis powiatu
  - opis gminy
  - opis miejscowości
  - projektowane zadanie inwestycyjne
  - odrębne zadania inwestycyjne
  - przewidywana granica inwestycji

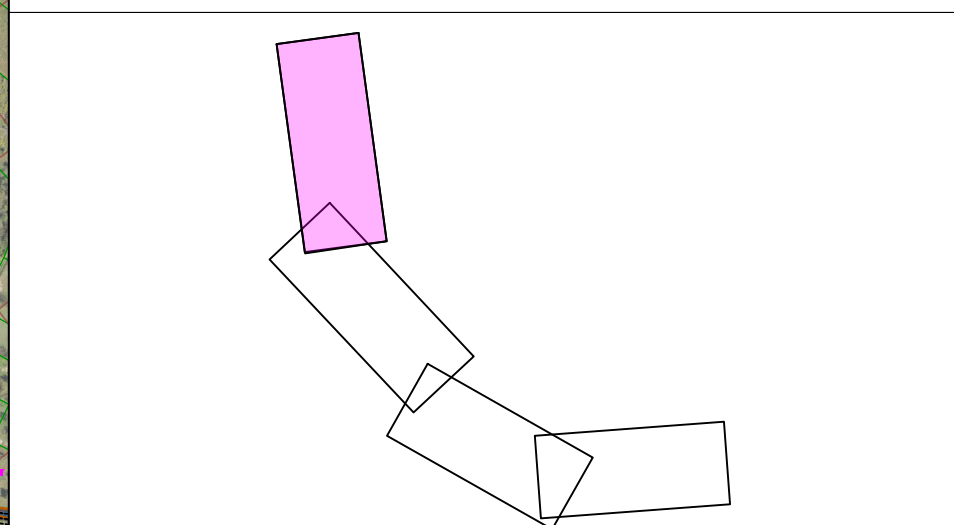

<p>Jednostka projektowa: <b>WIA S.A.</b> www.wia.pl biuro@wia.pl</p> <p>Biuro: ul. Rozdziałki 91, 40-203 Kalisz tel. +48 606 548 630</p> <p>Biuro Ciepłownicze: ul. Kasprzowska 46, 43-502 Cieplice Wielkie tel. fax +48 33 822 46 67</p> <p>Biuro z z/ob: ul. 10.2022, 04.10.2022 nr: 1342Z/1-12022</p>	<p>Pracownik: <b>WIA S.A.</b> ul. Kasprzowska 46, 43-502 Cieplice Wielkie tel. fax +48 33 822 46 67</p> <p>Zamierzenie budowlane</p> <p><b>"Rozbudowa autostrady A4 od węzła Balice do ul. Kapłowej w Krakowie o trzeci pas ruchu"</b> <b>"Rozbudowa drogi S52c od węzła Balice I do węzła Modnicza (z wyłączeniem węzła) o trzeci pas ruchu"</b></p> <p>Przedmiot opracowania: <b>BUDOWA UKŁADU DROGOWEGO</b></p> <p>Rodz. oprac.: <b>STĘS</b>      Nazwa rysunku: <b>PLAN SYTUACYJNY W 3</b>      Nr rys.: <b>3.1</b></p> <p>Skala: 1:5000      Rysunek: 01      Nr egz.: <b>3.1</b></p> <table border="1" style="width: 100%; border-collapse: collapse;"> <thead> <tr> <th style="width: 30%;">Funkcja:</th> <th style="width: 40%;">Tytuł, imię i nazwisko</th> <th style="width: 20%;">Nr uprawnień, specjalność</th> <th style="width: 10%;">Podpis</th> </tr> </thead> <tbody> <tr> <td>Projektant:</td> <td>mgr inż. Rafał DRASZCZYK</td> <td>SLK11477/POOD/06, drogowa</td> <td></td> </tr> <tr> <td>Projektant:</td> <td>mgr inż. Arkadiusz PALKA</td> <td>SLK11056/POOD/05, drogowa</td> <td></td> </tr> <tr> <td>Opracował:</td> <td>mgr inż. Łukasz ŁAPIŃSKI</td> <td>SLK8870/PWBD/19, drogowa</td> <td></td> </tr> <tr> <td>Opracował:</td> <td>mgr inż. Mariusz ROLKA</td> <td>SLK8867/PBD/19, drogowa</td> <td></td> </tr> <tr> <td>Sprawił:</td> <td>inż. Piotr WĘGLARZ</td> <td>SLK2268/POOD/08, drogowa</td> <td></td> </tr> </tbody> </table>	Funkcja:	Tytuł, imię i nazwisko	Nr uprawnień, specjalność	Podpis	Projektant:	mgr inż. Rafał DRASZCZYK	SLK11477/POOD/06, drogowa		Projektant:	mgr inż. Arkadiusz PALKA	SLK11056/POOD/05, drogowa		Opracował:	mgr inż. Łukasz ŁAPIŃSKI	SLK8870/PWBD/19, drogowa		Opracował:	mgr inż. Mariusz ROLKA	SLK8867/PBD/19, drogowa		Sprawił:	inż. Piotr WĘGLARZ	SLK2268/POOD/08, drogowa	
Funkcja:	Tytuł, imię i nazwisko	Nr uprawnień, specjalność	Podpis																						
Projektant:	mgr inż. Rafał DRASZCZYK	SLK11477/POOD/06, drogowa																							
Projektant:	mgr inż. Arkadiusz PALKA	SLK11056/POOD/05, drogowa																							
Opracował:	mgr inż. Łukasz ŁAPIŃSKI	SLK8870/PWBD/19, drogowa																							
Opracował:	mgr inż. Mariusz ROLKA	SLK8867/PBD/19, drogowa																							
Sprawił:	inż. Piotr WĘGLARZ	SLK2268/POOD/08, drogowa																							