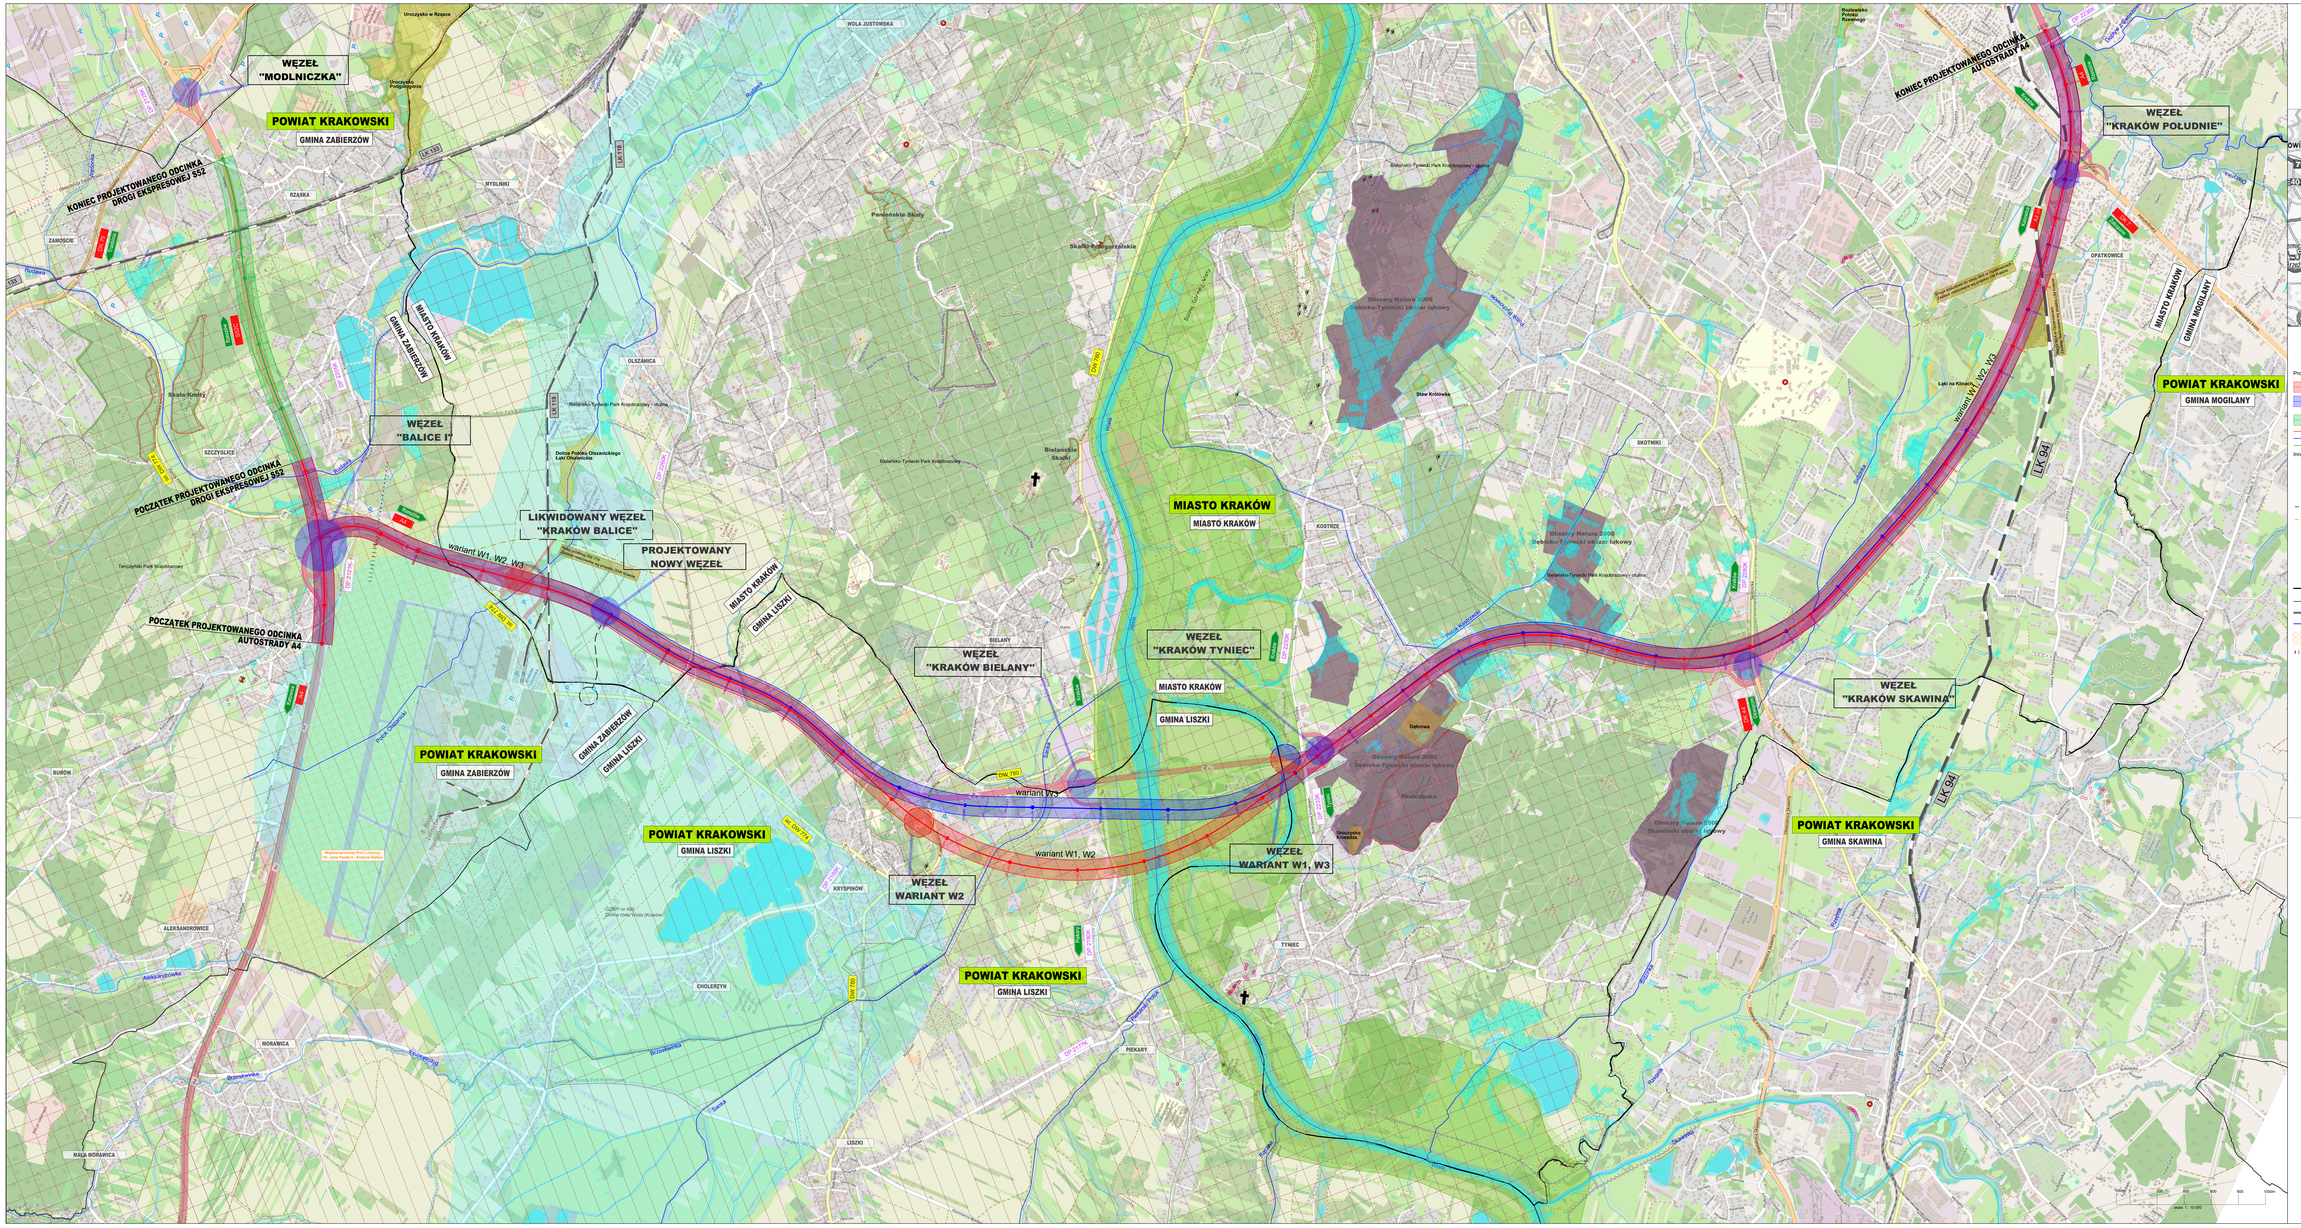
WĘZEŁ "MODLNICZKA"
POWIAT KRAKOWSKI
GMINA ZABIERZÓW
KONIEC PROJEKTOWANEGO ODCINKA DROGI EKSPRESOWEJ S52
POCZĄTEK PROJEKTOWANEGO ODCINKA DROGI EKSPRESOWEJ S52
WĘZEŁ "BALICE I"
LIKWIDOWANY WĘZEŁ "KRAKÓW BALICE"
PROJEKTOWANY NOWY WĘZEŁ
POCZĄTEK PROJEKTOWANEGO ODCINKA AUTOSTRADY A4
wariant W1, W2, W3
MIASTO KRAKÓW
GMINA LISZKI
WĘZEŁ "KRAKÓW BIELANY"
WĘZEŁ "KRAKÓW TYNIEC"
wariant W3
wariant W1, W2
WĘZEŁ WARIANT W1, W3
WĘZEŁ WARIANT W2
KONIEC PROJEKTOWANEGO ODCINKA AUTOSTRADY A4
WĘZEŁ "KRAKÓW POŁUDNIE"
WĘZEŁ "KRAKÓW SKAWINA"
POWIAT KRAKOWSKI
GMINA MOGILANY
GMINA SKAWINA
Obszary Natura 2000 Dębnicko-Tyniecki obszar łąkowy
Bielańsko-Tyniecki Park Krajobrazowy - otulina
Bielańsko-Tyniecki Park Krajobrazowy
Tenczyński Park Krajobrazowy
Skałki Kobylańskie
Skałki Bielańskie
Dolina Potoku Olszańskiego Łuki Olszańskie
Stawy Królewskie
Łuki na Kliszach
Dąbrowa
Skałki Kamieniec
Skałki Kobylańskie
Skałki Bielańskie
Pawęzińskie Skały
Uroczysko Kowalski
Uroczysko Podgórzyckie
Uroczysko w Rzepce
Międzynarodowy Port Lotniczy Im. Jana Pawła II - Kraków Balice
OBSZAR ZAGROŻENIA HAŁASEM
OBSZAR ZAGROŻENIA HAŁASEM I DRGANIAMI
WOLA JUSTOWSKA
RZASKA
MYDLNIKI
ZAWROŚCIE
SZCZYGLICE
OLSZANICA
BIELANY
KOSTRZE
SKOTNIKI
OPATKOWICE
BURÓWEK
ALEKSANDROWICE
MORAWICA
MAŁA MORAWICA
CHOLERZYN
KRYSPINÓW
TYNIEC
PIEKARY
LISZKI
Rudawka
Prądnik
Dłubnia
Aleksandrówka
Brzoskwinka
Kryspinówka
Skawinka
Wisła
DW 774
DW 780
DK 79
DK 94
DP 2229K
DP 2217K
DP 2220K
DP 2221K
DP 2222K
LK 133
LK 135
LK 136
LK 138
LK 94
A4
węzeł
węzeł planowany
LEGENDA :
Projektowana oś:
A4 wariant W1 i W2
- potencjalny zasięg oddziaływania
A4 wariant W3
- potencjalny zasięg oddziaływania
S52c
- potencjalny zasięg oddziaływania
oś A4 wariant W1i W2
oś A4 wariant W3
oś S52c
Inne drogi:
drogi krajowe
drogi wojewódzkie
drogi powiatowe
projektowany łącznik do DW 774
odrębne zadania inwestycyjne
istniejące/projektowane węzły drogowe
likwidowane węzły drogowe
granice powiatów
granice gmin
linie kolejowe
cieki wodne, rzeki
tereny MPL - Kraków Balice
nowy pas naprowadzania samolotów MPL
obszar Parków Krajobrazowych
obszar Parków Krajobrazowych - otulina
obszar Natura 2000
użytki ekologiczne
obszar rezerwatów
pomniki przyrody
korytarze ekologiczne
GZWP
zbiorniki wodne
opis powiatu
opis gminy
opis miejscowości
klasztor
skala 1 : 10 000
0 200 400 600 800 1000m
Kraków
Michałowice
Jaroszowice
Kocmyrzów
Zielonki
Modlnica
Zabierzów
Balice
Wielka Wieś
Liszki
Skawina
Wielka Wieś
Świątniki Górne
Wielicka
Kraków
Wrocław
Katowice
Rzeszów
Bielsko-Biała
Zakopane
776
79
780
774
963
964
965
966
967
968
969
"Rozbudowa autostrady A4 od węzła Balice do ul. Kąpielowej w Krakowie o trzeci pas ruchu" "Rozbudowa drogi S52c od węzła Balice I do węzła Modlnica (z wyłączeniem węzła) o trzeci pas ruchu"
BUDOWA UKŁADU DROGOWEGO
PLAN ORIENTACYJNY
1
Funkcja
Tytuł, imię i nazwisko
Nr uprawnień, zaświadczenia
Podpis
Projektant
mgr inż. Rafał DRADZCZYK
SLK/14777/POOD/09, drogowa
Projektant
mgr inż. Arkadiusz PAJKA
SLK/10587/POOD/09, drogowa
Opracował
mgr inż. Łukasz ŁAPASZ
SLK/13987/POOD/16, drogowa
Sprawdził
mgr inż. Mariusz ROLKA
SLK/5877/POOD/16, drogowa
Sprawdził
dr inż. Piotr WOŁKANY
SLK/13399/POOD/09, drogowa