
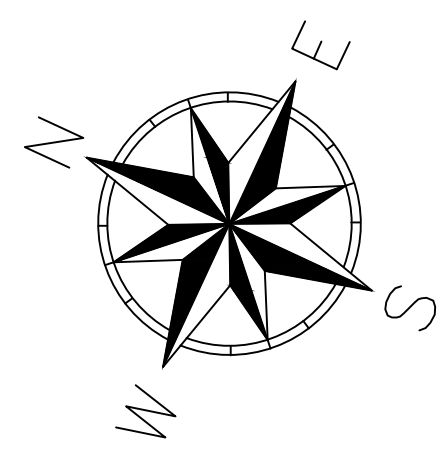


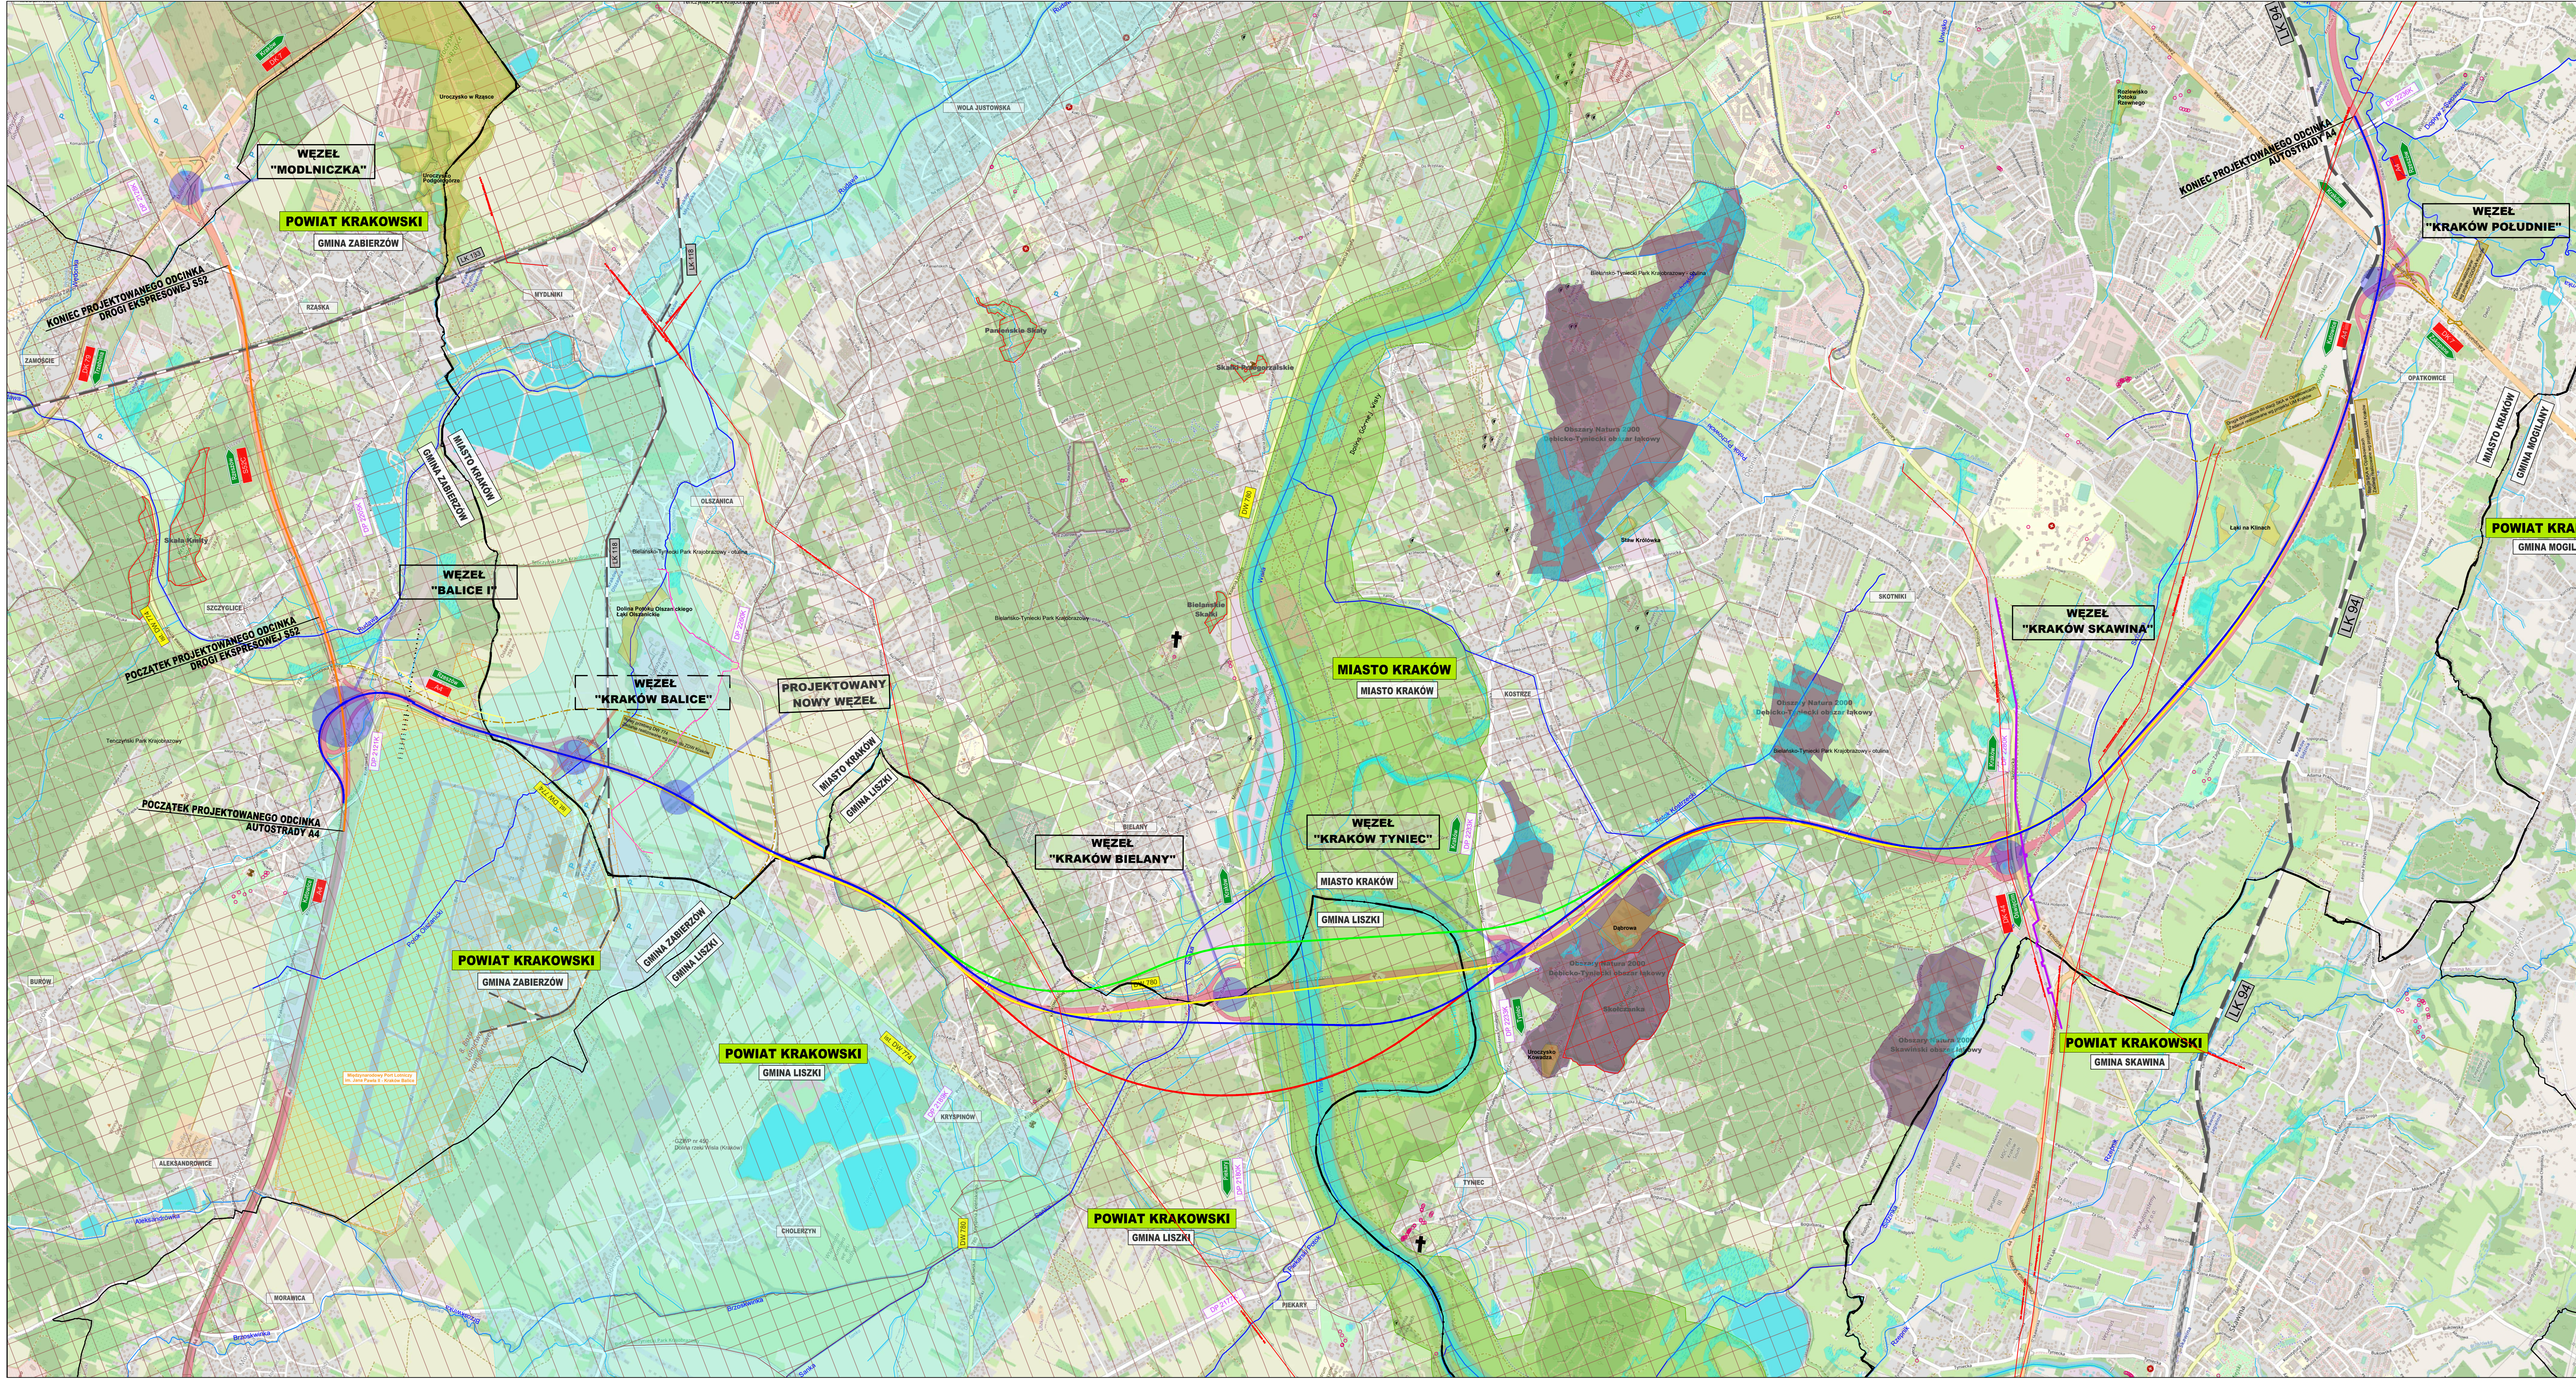

LEGENDA :

- Projektowana os:
- A4 wariant W1 i W2
 - A4 wariant W3
 - A4 wariant W4
 - A4 wariant W5
 - S52c
- Inne drogi:
- A4
 - DW 774
 - DP 2236K
- odrębne zadania inwestycyjne
- istniejące/projektowane węzły drogowe
 - Istniejący gazociąg WC
 - Istniejący ciepłociąg
 - Istniejące sieci elektroenergetyczne WN
 - granice powiatów
 - granice gmin
 - linie kolejowe
 - cieki wodne, rzeki
 - teren MPL - Kraków Balice
 - nowy pas naprowadzania samolotów MPL
- obszar Parków Krajobrazowych
- obszar Parków Krajobrazowych - otulina
- obszar Natura 2000
- użytki ekologiczne
- obszar rezerwatów
- pomniki przyrody
- korytarze ekologiczne
- GZVP
- zbiorniki wodne
- POWIAT KRAKOWSKI
- opis powiatu
- opis gminy
- opis miejscowości
- kościół

WIA		RWA Sp. z o.o. ul. Rozładowska 51 40-200 Katowice tel. +48 608 548 630		Biuro Ciepłotek Technicznych ul. Kraszewicza 46 43-102 Częstochowa tel. +48 608 548 630	inwestor 04.10.2022 r. nr 1542/2021-10002
Inwestor: Skarb Państwa Generalny Dyrektor Odrębnych i Autostrad Inwestycyjnych ul. Kraszewicza 46 43-102 Częstochowa tel. +48 608 548 630		Zamawiający: GDDKiA ul. Kraszewicza 46 43-102 Częstochowa tel. +48 608 548 630		"Rozbudowa autostrady A4 od węzła Balice do ul. Kapitulowej w Krakowie o trzech pasach ruchu" "Rozbudowa drogi S52c od węzła Balice I do węzła Modlniczka (z wyłączeniem węzła) o trzech pasach ruchu"	
Rodz. opisu: STES		Nazwa rysunku: BUDOWA UKŁADU DROGOWEGO		Nr rys.: 1_594	
Branda: CZĘŚĆ OGÓLNA		Skala: 1:15 000		Ręko: D1	
Nr. Temu: A, B		Data: 09.2024		Funkcja:	
Projektant:		mgr inż. Rafał DRASZCZYK		mgr inż. Arkadiusz PALKA	
Opracował:		mgr inż. Łukasz LAPINSKI		mgr inż. Piotr WĘGLARZ	
Sprawdził:		mgr inż. Piotr WĘGLARZ		mgr inż. Piotr WĘGLARZ	