


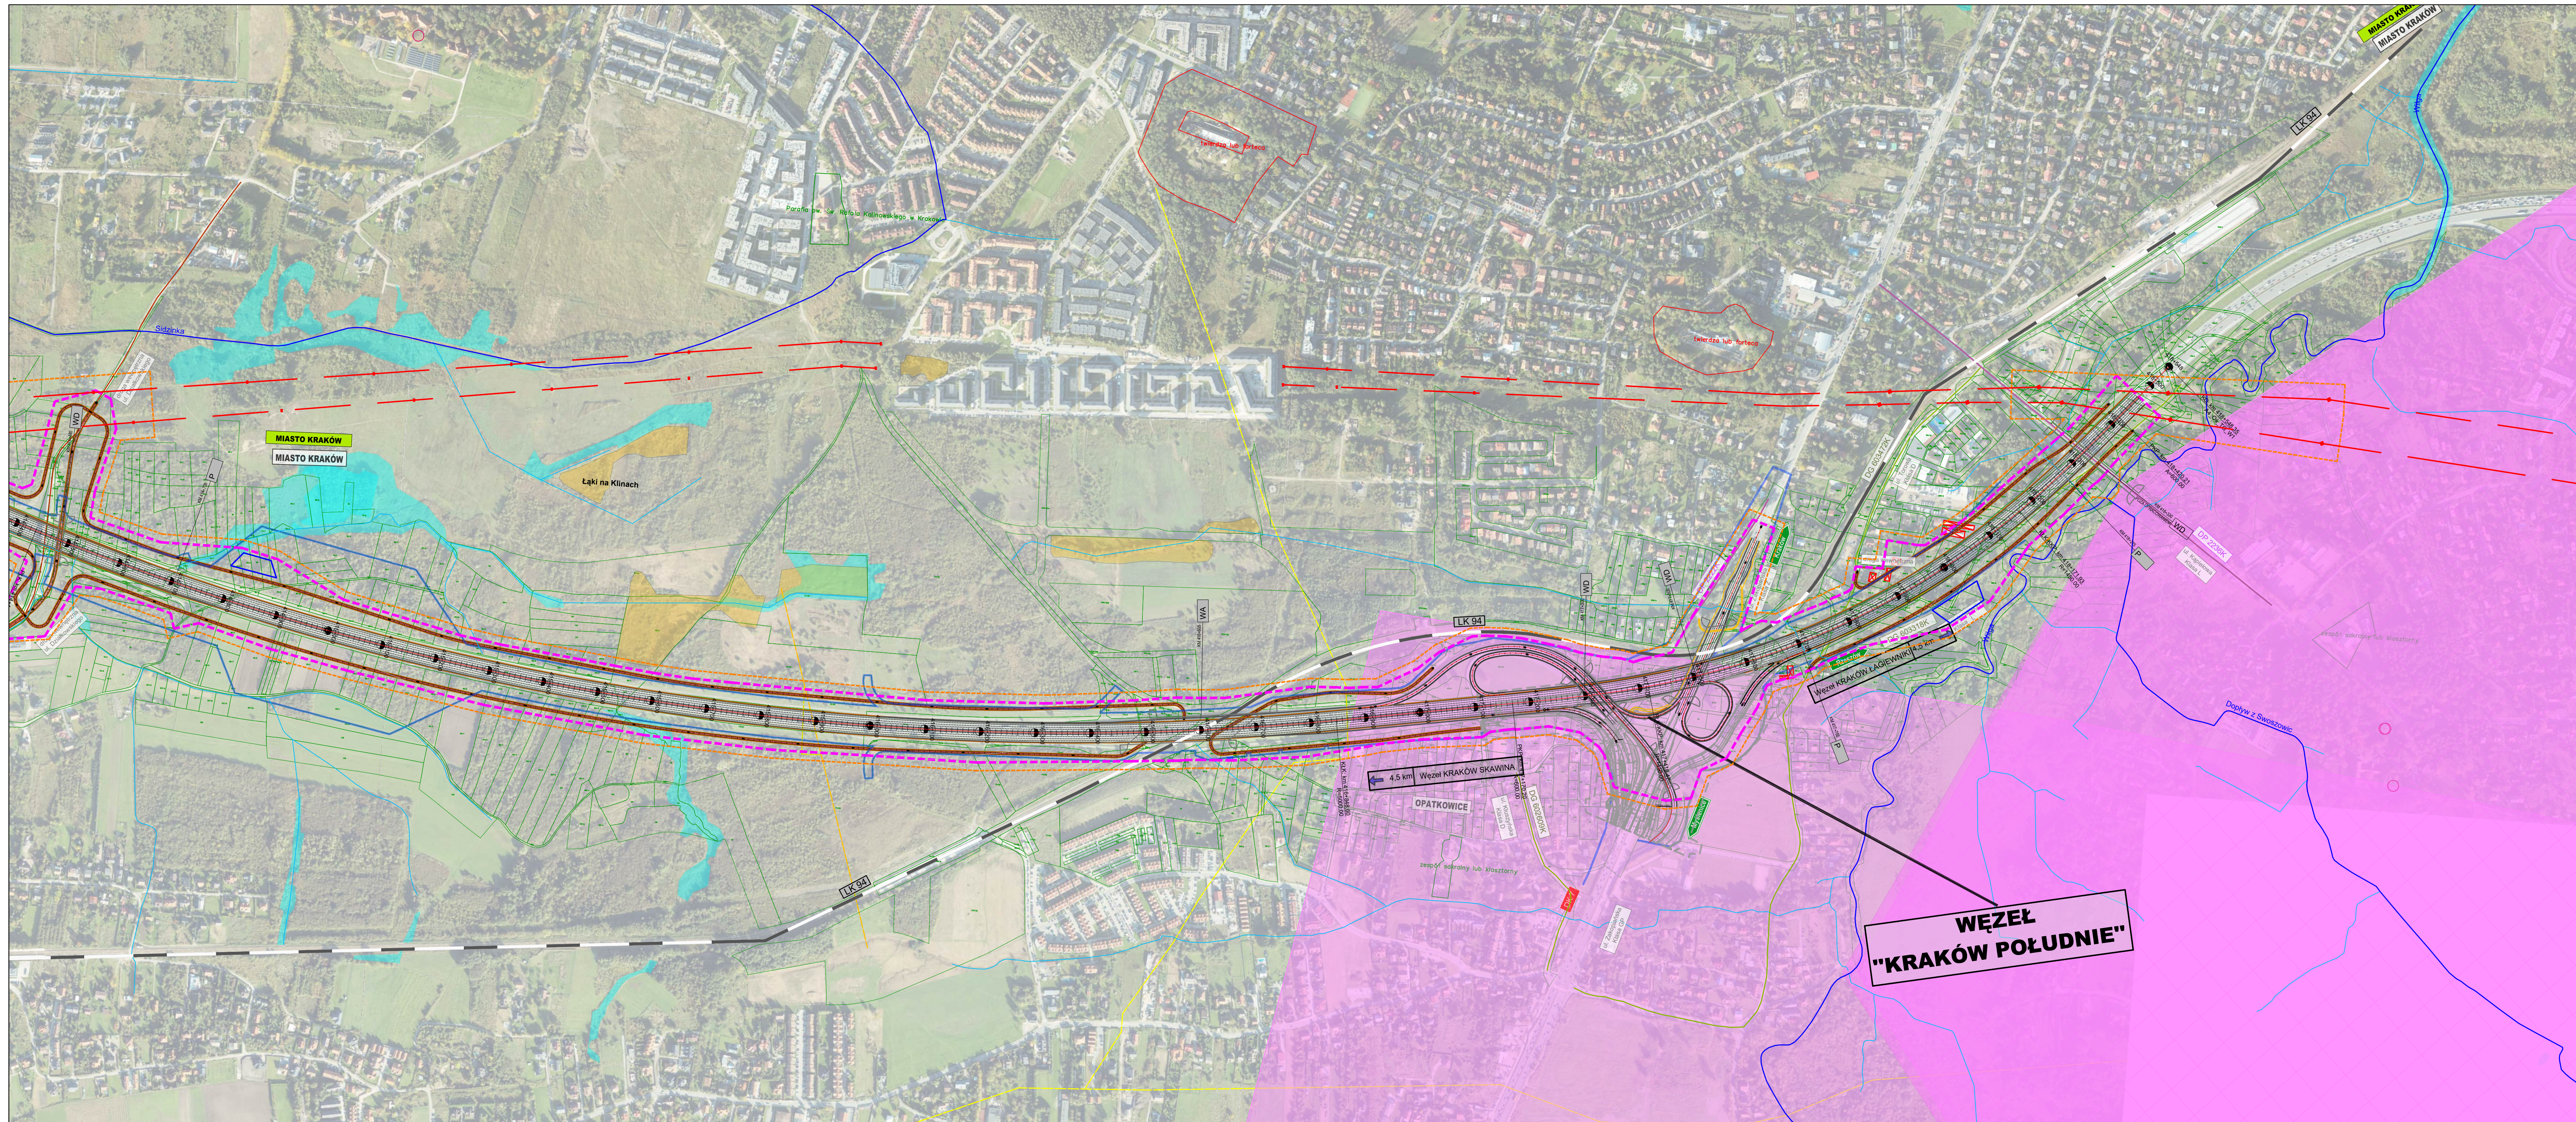

LEGENDA :


-  drogi krajowe
-  drogi wojewódzkie
-  drogi powiatowe
-  drogi gminne
-  granice powiatów
-  granice gmin
-  linie kolejowe
-  linie energetyczne wysokiego napięcia
-  linie gazociągowe wysokiego ciśnienia
-  ciekł wodne, rzeki
-  granica ULA
-  nmp, pas naprowadzania samolotów
-  WPK, Kraków-Balice

-  obszar Parku Krajobrazowego
-  obszar Parku Krajobrazowego - otulina
-  obszar Natura 2000
-  użytki ekologiczne
-  obszar rezerwatu przyrody
-  pomniki przyrody
-  korytarze ekologiczne
-  GZWP
-  zbiorniki wodne
-  złoża kopalin

- opis powiatu
 opis gminy
 opis miejscowości

- projektowane zadanie inwestycyjne
- odrębne zadania inwestycyjne

- | | |
|---|--|
|  | przewidywana granica inwestycji |
| | przewidywana linia zakresu inwestycji
określająca teren objęty wnioskiem
o wydanie DŚU |
| | budynki przewidziane do
wyburzenia/rozbiórki |

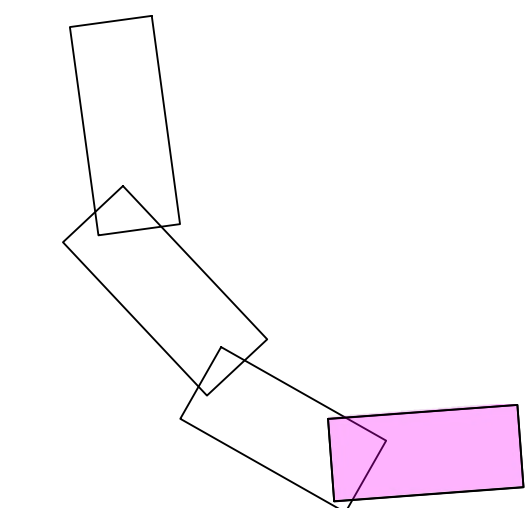

Inicjator: projektowa: WPA IWA sp. z o.o. ul. Rozdziałowa 51 41-203 Katowice tel./fax: +48 608 548 630		Siedziba Spółki: ul. Rozdziałowa 51 41-203 Katowice tel./fax: +48 608 548 630		Biuro Zarządczych Działaleń ul. Kapitulowa 46 43-200 Katowice tel./fax: +48 33 822 46 48		Umowa z dnia: 04.10.2022 Nr: 1942/2022-10022	
Inwestor: Karski Pasterek Generalny Dyrektor Dróg Krajowych Autostrad reprezentowany przez: Adama Generalnego Dyrektora Dróg Krajowych i Autostrad w Krakowie ul. Mąglińska 29 31-542 Kraków		Zamawiający: budowlano:		"Rozbudowa autostrady A4 od węzła Balice do ul. Kapitulowej w Krakowie o trzech pasach ruchu" "Rozbudowa drogi S52c od węzła Balice I do węzła Modlińska (z wyłączeniem wjazdu o trzech pasach ruchu)"			
		Przedmiot opracowania:		BUDOWA UKŁADU DROGOWEGO			
Rodz. oprac.: STES		Nazwisk i tytuł:		Nr rys.:			
Branża: CZĘŚĆ OGÓLNA		Plan Sytuacyjny		2.04_W			
Nr Tomu: B.1							
Data: 09.2024		Skala: 1:5000		Rewizja: 01		Nr egz.	
Funkcja:		Tytuł, imię i nazwisko		Nr uprawnień, specjalność		Podpis	
Projektant: mgr inż. Rafal DRASZCZYK		SK/1477/POOD/06, drogowca					
Projektant: mgr inż. Arkadiusz PALKA		SK/1056/POOD/05, drogowca					
Opracował: mgr inż. Lukasz LAPIŃSKI		SK/8267/PWBD/19, drogowca					
Sprawdził: inż. Piotr WĘGLARZ		SK/2268/POOD/08, drogowca					