



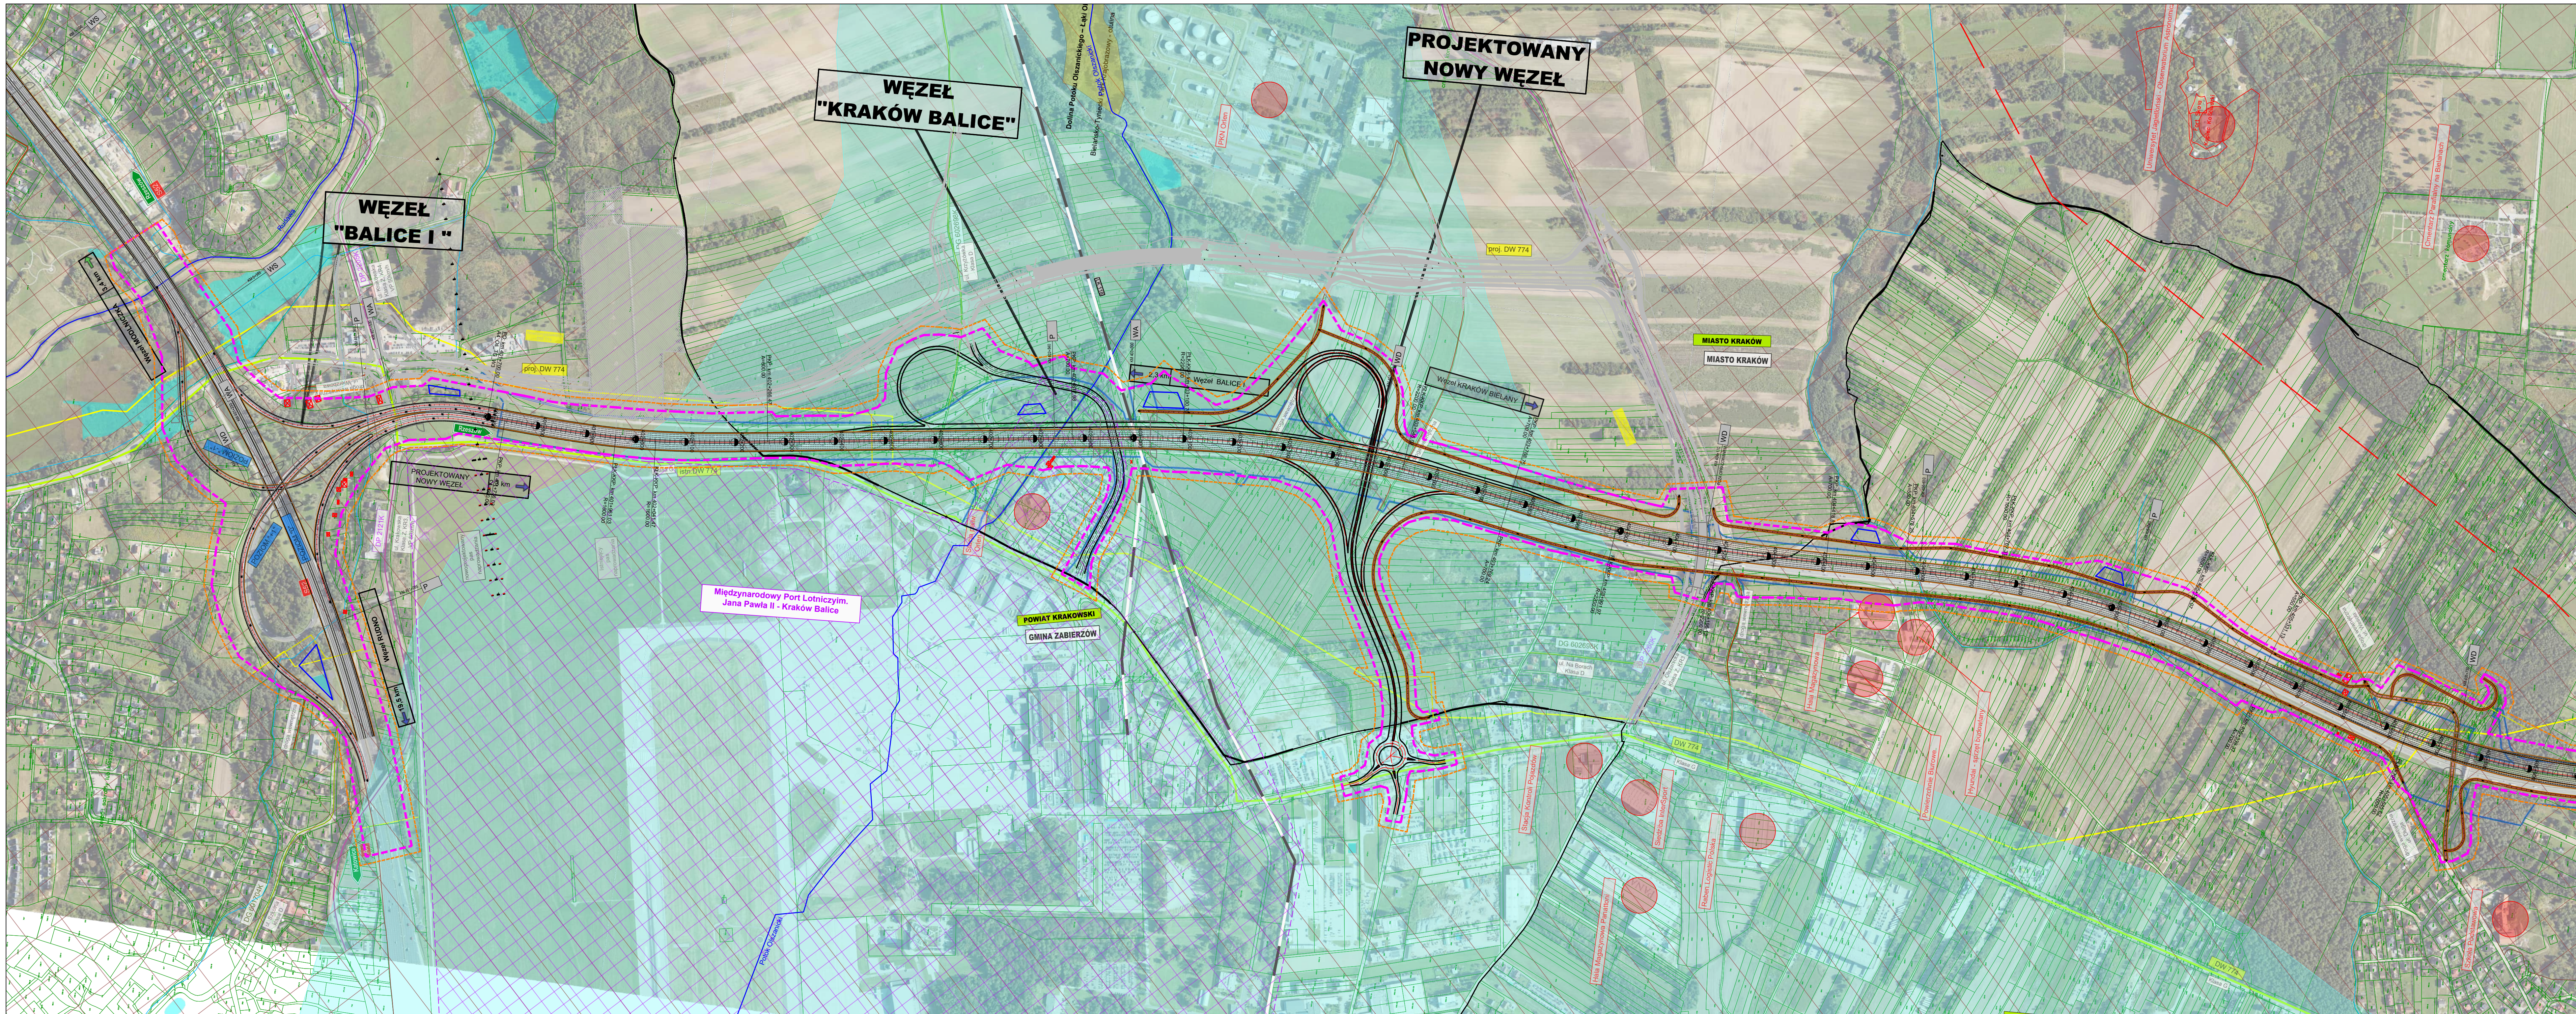


LEGENDA :

- drogi krajowe
- drogi wojewódzkie
- drogi powiatowe
- drogi gminne
- granice powiatów
- granice gmin
- linie kolejowe
- linie energetyczne wysokiego napięcia
- cieki wodne, rzeki
- granica ULA
- nowy pas naprowadzania samolotów MPL Kraków-Balice
- obszar Parku Krajobrazowego
- obszar Parku Krajobrazowego - otulina
- obszar Natura 2000
- użytki ekologiczne
- obszar rezerwatu przyrody
- pomniki przyrody
- korytarze ekologiczne
- GZWP
- zbiorniki wodne
- złóża kopalin
- opis powiatu
- opis gminy
- opis miejscowości
- projektowane zadanie inwestycyjne
- odrębne zadania inwestycyjne
- przewidywana granica inwestycji
- przewidywana linia zakresu inwestycji
- określająca teren objęty wnioskiem o wydanie DŚU
- budynki przewidziane do wyburzenia/rozbiórki

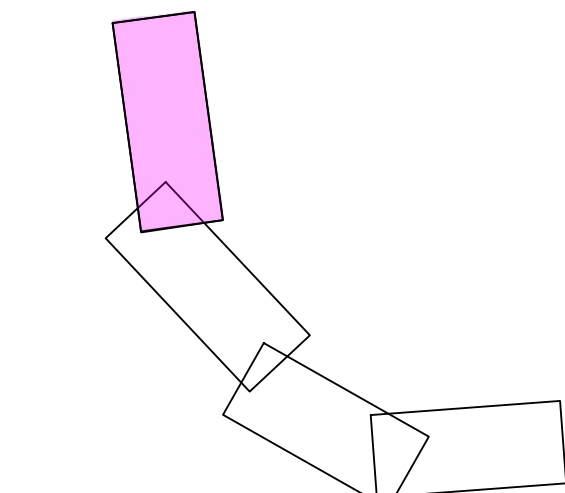


Jednostka projektowa: WIA		WIA sp. z o.o. www.wia.pl biuro@wia.pl		Siedziba Spółki: al. Różewskiego 91 40-203 Katowice tel. +48 608 548 630		Biuro Czesławskie Dzielnicze: ul. Kasprzowska 46 43-502 Czesławie Dziedzice tel. fax +48 33 822 46 67		Lpowa z dnia: 04.10.2022 Nr: 1342/21-1/2022	
Inwestor: Skarż Państwa Generalny Dyrektor Dróg Krajowych i Autostrad Zamierzony przez: Odział Generalnej Dyrekcji Dróg Krajowych i Autostrad w Krakowie ul. Boguska 25 31-542 Kraków				Zamierzony podstawia:		"Rzobudowa autostrady A22 od węzła nr 10 do Kapielowej w Krakowie o trzech pasach ruchu" "Rzobudowa drogi S52c od węzła Balice I do węzła Modlinzka (z wylączeniem węzła I o trzech pasach ruchu"			
GDDKiA				Przedmiot opracowania:		BUDOWA UKŁADU DROGOWEGO			
Rodz. oprac.: STES		Nazwa rysunku: Plan Sytuacyjny		Nr rys.:		2.01_W			
Branda: CZĘŚĆ OGÓLNA		Skala: 1:5000		Rewizja: 01		Nr egz.:			
Nr Tomu: B.1		Data: 09.2024		Funkcja:		Tytuł, imię i nazwisko:		Nr uprawnień, specjalność	
				Projektant:		mgr inż. Rafał DRASZCZYK		SLK/1477/POOD/06, drogowa	
				Projektant:		mgr inż. Arkadiusz PALK		SLK/1056/POOD/05, drogowa	
				Opracował:		mgr inż. Łukasz ŁAPIŃSKI		SLK/8870/PWBD/19, drogowa	
				Sprawdził:		inż. Piotr WĘGLARZ		SLK/2268/POOD/08, drogowa	

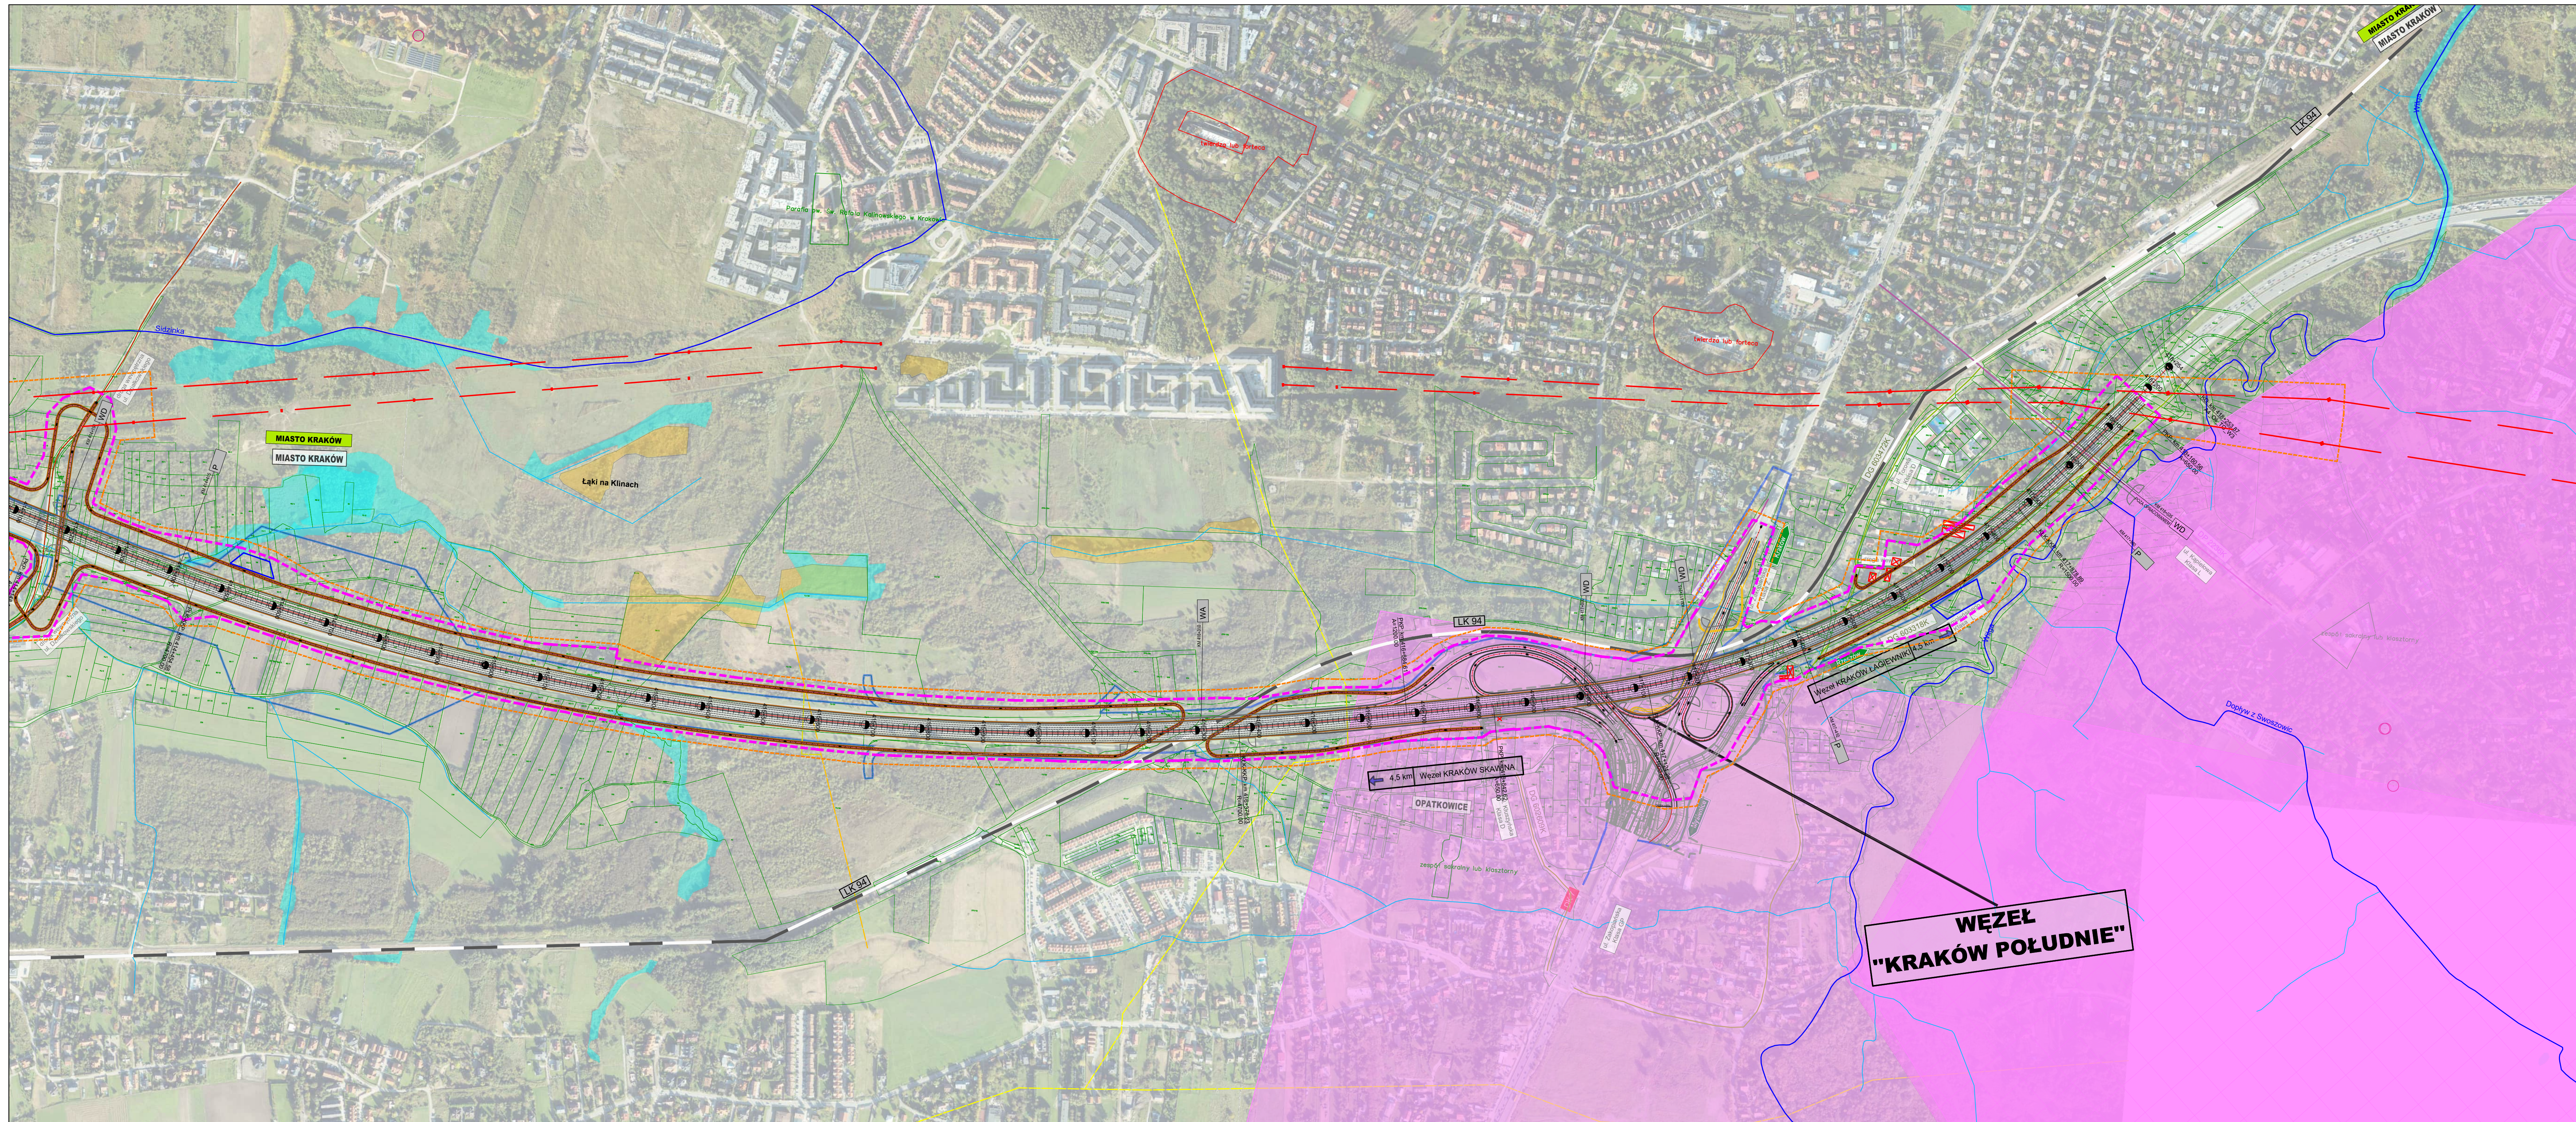


LEGENDA :

- | | |
|---|---------------------------------------|
|  | drogi krajowe |
|  | drogi wojewódzkie |
|  | drogi powiatowe |
|  | drogi gminne |
|  | granice powiatów |
|  | granice gmin |
|  | linie kolejowe |
|  | linie energetyczne wysokiego napięcia |
|  | linie gazociągowe wysokiego ciśnienia |
|  | cieki wodne, rzeki |
|  | granica ULA |
|  | nowy pas naprowadzania samolotów |
|  | MP, Kraków-Balice |

- | | |
|---|---------------------------------------|
|  | obszar Parku Krajobrazowego |
|  | obszar Parku Krajobrazowego - otulina |
|  | obszar Natura 2000 |
|  | użytki ekologiczne |
|  | obszar rezerwatu przyrody |
|  | pomniki przyrody |
|  | korytarze ekologiczne |
|  | GZWP |
|  | zbiorniki wodne |
|  | złoża kopalin |
|  | opis powiatu |
|  | opis gminy |
|  | opis miejscowości |
|  | projektowane zadanie inwestycyjne |
|  | odrębne zadania inwestycyjne |
|  | przewidywana granica inwestycji |
|  | przewidywana linia zakresu inwestycji |
|  | określająca teren objęty wnioskiem |
|  | o wydanie DŚU |
|  | budynki przewidziane |
|  | o wyburzenia/rozbiórki |

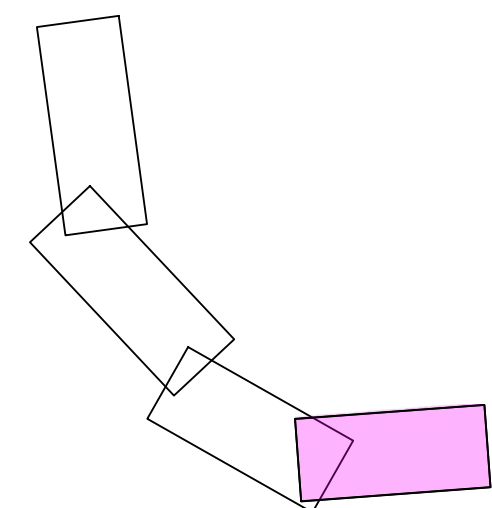

**WĘZŁ
"KRAKÓW POŁUDNIE"**

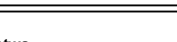Jednostka projektowa: 	IWA sp. z o.o. ul. Włocławska 10 80-003 Katowice tel. 48 33 601 84 60 biuro@iwa.pl	Siedziba Spółki: ul. Koszowiecka 91 40-203 Katowice tel. 48 33 601 84 60 biuro@iwa.pl		Biuro Czechochów Dziedzicze ul. Koszowiecka 91 43-502 Czechochów Dziedzicze tel. 48 33 601 84 60		umowa z dnia 04.10.2022 nr 134/2022-1/0022	
		"Rozbudowa autostrady A4 od węzła Balice do ul. Kapiełowej w Krakowie o trzech pasach ruchu" "Rozbudowa drogi S2C od węzła Balice I do węzła Modlińczaka (z włączeniem węzła o trzech pasach)"					
Inwestor: Skarb Państwa Ministerstwo Dyktator Dróg Krajowych i Autostrad reprezentowany przez: Wydział Generalnej Dyrekcji Dróg Krajowych i Autostrad w Krakowie ul. Mokotowska 25 01-542 Kraków	Zamierzenie budowlane: 	Przedmiot opracowania: BUDOWA UKŁADU DROGOWEGO					
Rodz. oprac.: CZĘŚĆ Nazwa: STOSÓŁ OGÓLNA	Nazwa: Plan Sytuacyjny					Nr rys.: 2.04_W	
Nr Tomu: B.I Data: 09.2024	Skala: 1:5000 Rzut: 01 Nr egz:						
Funkcja: Projektant: Projektant: Opracował: Sprawdził:	Tytuł, imię i nazwisko mgr inż. Rafal DRAŚCZYK mgr inż. Arkadiusz PALKA inż. Łukasz LAPINSKI inż. Piotr WĘGLARZ					Nr uprawnień, specjalność SLK/1477/POOD/06, drogowa SLK/1056/POOD/05, drogowa SLK/2670/PWB/19, drogowa SLK/8288/POOD/08, drogowa	Podpis   