



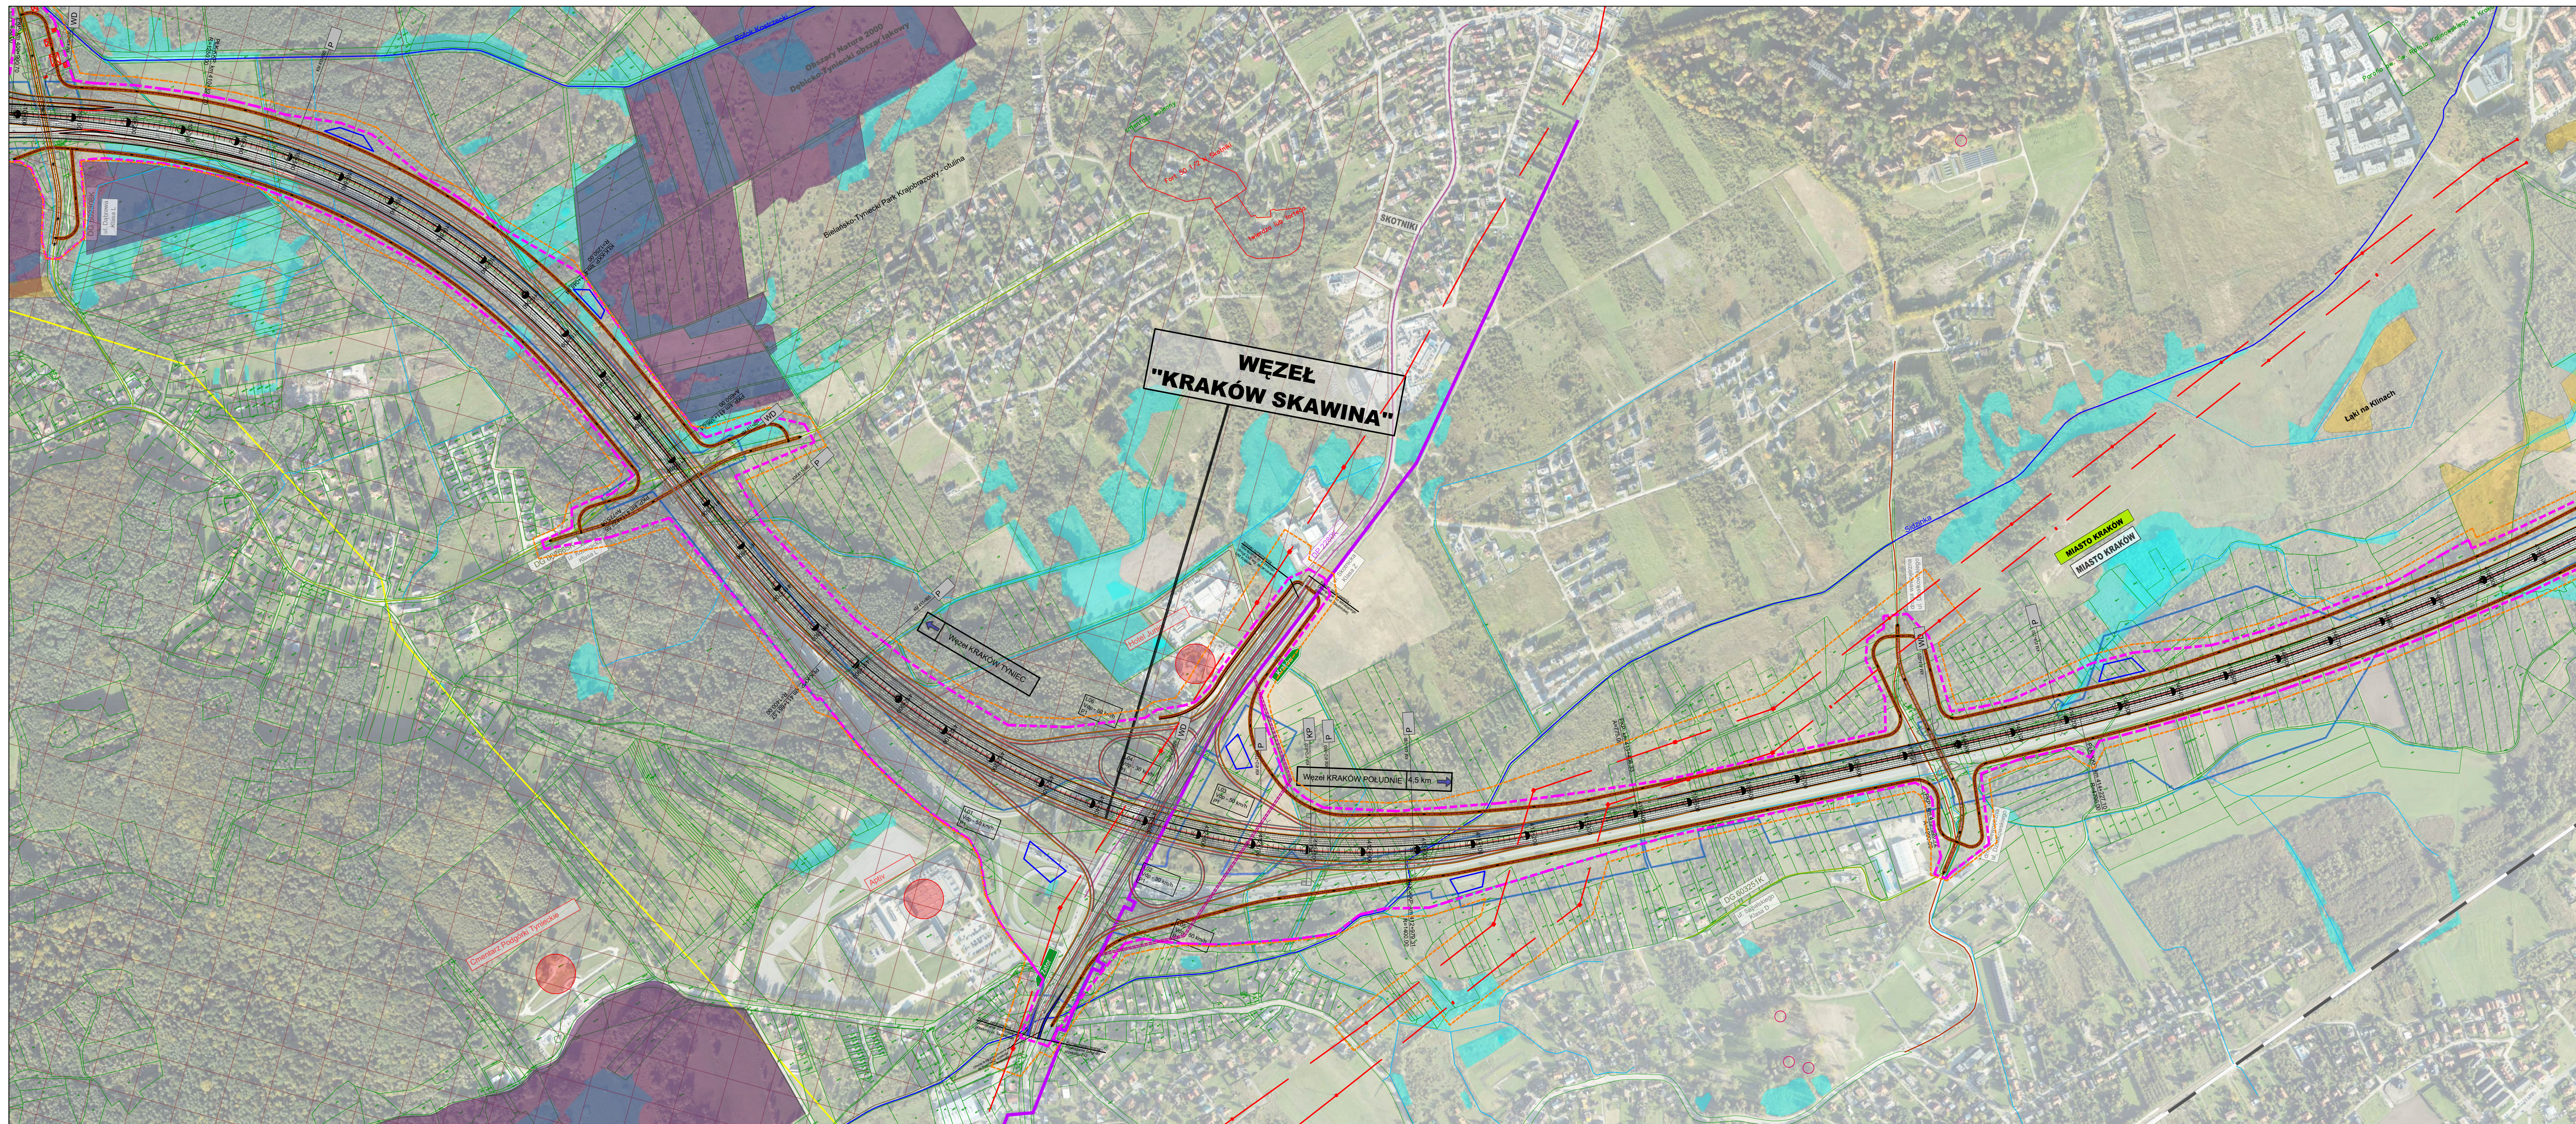

LEGENDA :

- | | |
|--|--|
| | drogi krajowe |
| | drogi wojewódzkie |
| | drogi powiatowe |
| | drogi gminne |
| | granice powiatów |
| | granice gmin |
| | linie kolejowe |
| | linie energetyczne wysokiego napięcia |
| | linie gazociągowe wysokiego ciśnienia |
| | cieki wodne, rzeki |
| | granica ULA |
| | nowy pas naprowadzania samolotów |
| | MPL, Kraków-Balice |
| | obszar Parku Krajobrazowego |
| | obszar Parku Krajobrazowego - otulina |
| | obszar Natura 2000 |
| | użytki ekologiczne |
| | obszar rezerwatu przyrody |
| | pomniki przyrody |
| | korytarze ekologiczne |
| | GZWP |
| | zbiorniki wodne |
| | złóża kopalin |
| | opis powiatu |
| | opis gminy |
| | opis miejscowości |
| | projektowane zadanie inwestycyjne |
| | odrębne zadania inwestycyjne |
| | przewidywana granica inwestycji |
| | przewidywana linia zakresu inwestycji określająca teren objęty wnioskami o wydanie DŚU |
| | budynki przewidziane do wyburzenia/rozbiórki |

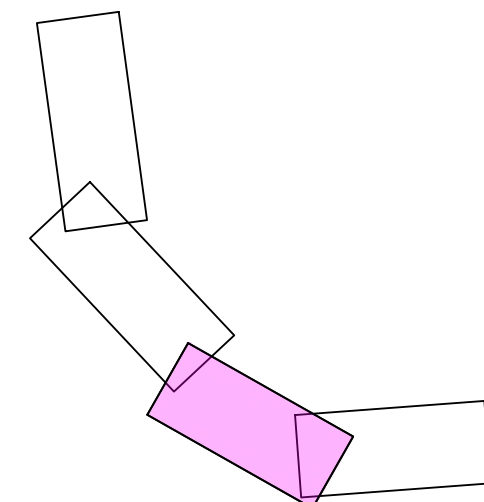

Jednostka:  WIA sp. z o.o. ul. Rybnego 31 61-502 Poznań tel. +48 608 548 630	Siedziba Spółki: ul. Kaszubska 91 43-203 Czarnówo Dobre tel. +48 33 822 46 60	Biuro Członkowskie Dzielnic: ul. Kaszubska 49 43-202 Czarnówo Dobre tel. +48 33 822 46 67	umowa z dnia: 04.10.2022 nr: 0342/2021-10028
Inwestor: Skarb Państwa Generalny Dyrektor Dróg Krajowych reprezentowany przez: Generalnego Dyrektora Dróg Krajowych i Autostrad w Krakowie ul. Mogiła 25 31-542 Kraków	Zamierzanie: budowlane:	"Rozbudowa drogi nr4A od wjeźza Balice do ul. Kapielowej w Krakowie o trzeci pas ruchu" "Rozbudowa drogi nr52c od wjeźza Balice I do wjeźza Modlniczka (z wyłączeniem wjeźza) o trzeci pas ruchu"	
 GDDKIA	Przedmiot opracowania:	BUDOWA UKŁADU DROGOWEGO	
	Rodz. oprac.: STES Branża: CZĘŚĆ OGÓLNA Nr Tomu: B.1 Data: 09. 2024	Nazwa rysunku: Plan Sytuacyjny Skala: 1:5000 Rewizja: 01 Nr egz.	Nr rys.: 2.03_W03
Funkcja:	Tytuł, imię i nazwisko	Nr uprawnień, specjalność	Podpis
Projektant: mgr inż. Rafał DRAŚCZYK	mgr inż. Rafał DRAŚCZYK	SLK/1477/POOD/06, drogowca	
Projektant: mgr inż. Arkadiusz PALKA	mgr inż. Arkadiusz PALKA	SLK/1056/POOD/05, drogowca	
Opracował: mgr inż. Łukasz LAPINSKI	mgr inż. Łukasz LAPINSKI	SLK/8870/PWB/19, drogowca	
Sprawdził: inż. Piotr WĘGLARZ	inż. Piotr WĘGLARZ	SLK/2268/POOD/08, drogowca	

